


Übersichtsplan – ST Breitenbach

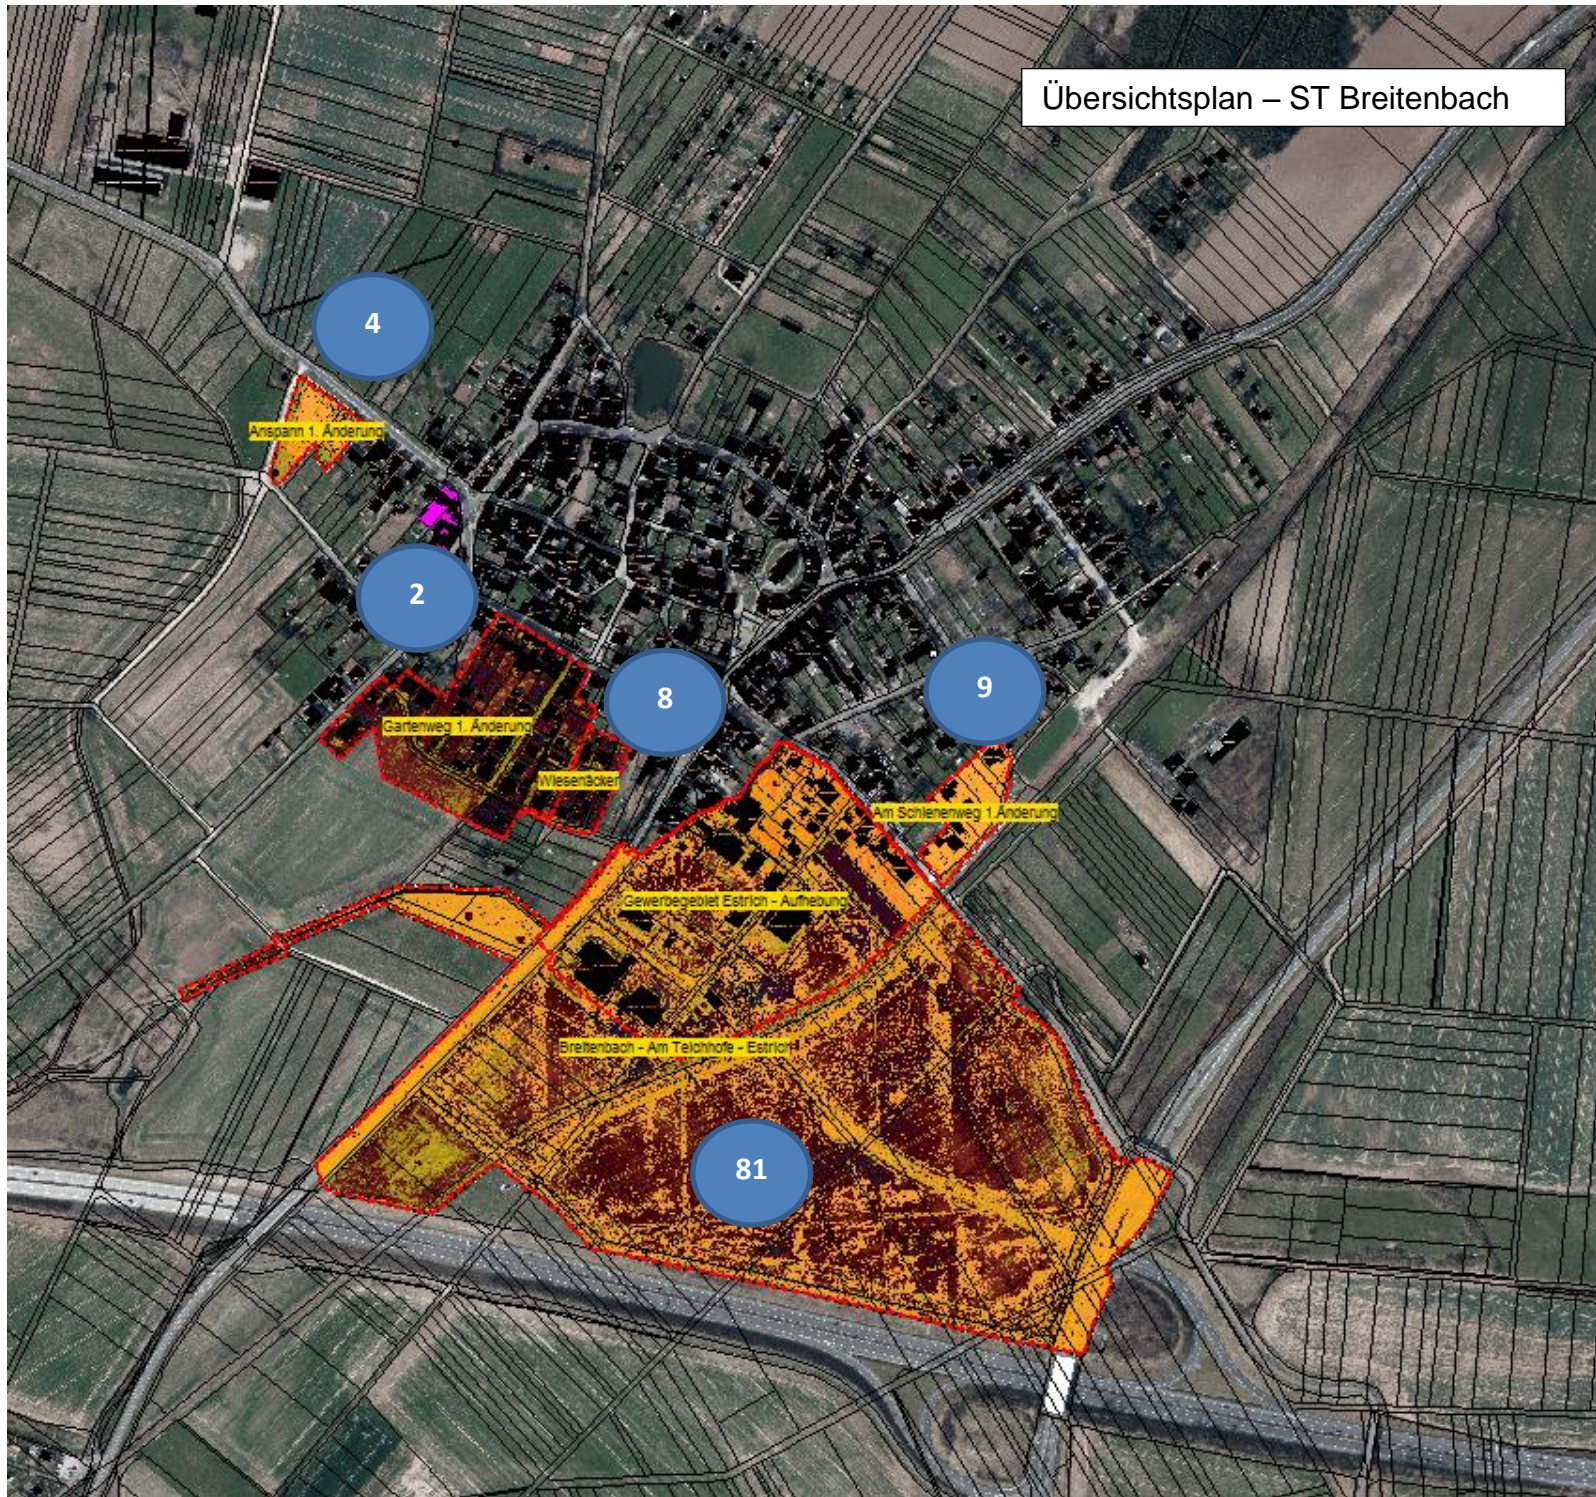

4

Ansoam 1. Änderung

2

Gartenweg 1. Änderung

8

Wiesenböcker

9

Am Schlenenweg 1. Änderung

Gewerbegebiet Estrich - Aufhebung

Breitenbach - Am Telchhofe - Estrich

81