


Alle Maße sind vor Ort zu prüfen!
 Die Erstellung der digitalen Pläne erfolgte auf der Basis von Luftbildern, topografischen Karten (M 1:10.000), digitalen Vermessungsplänen für Einzelbereiche, Katasterplänen sowie durch Abschätzungen vor Ort. Sie sind nicht maßstabsgerecht und geben die Situation nur annäherungsweise wieder.

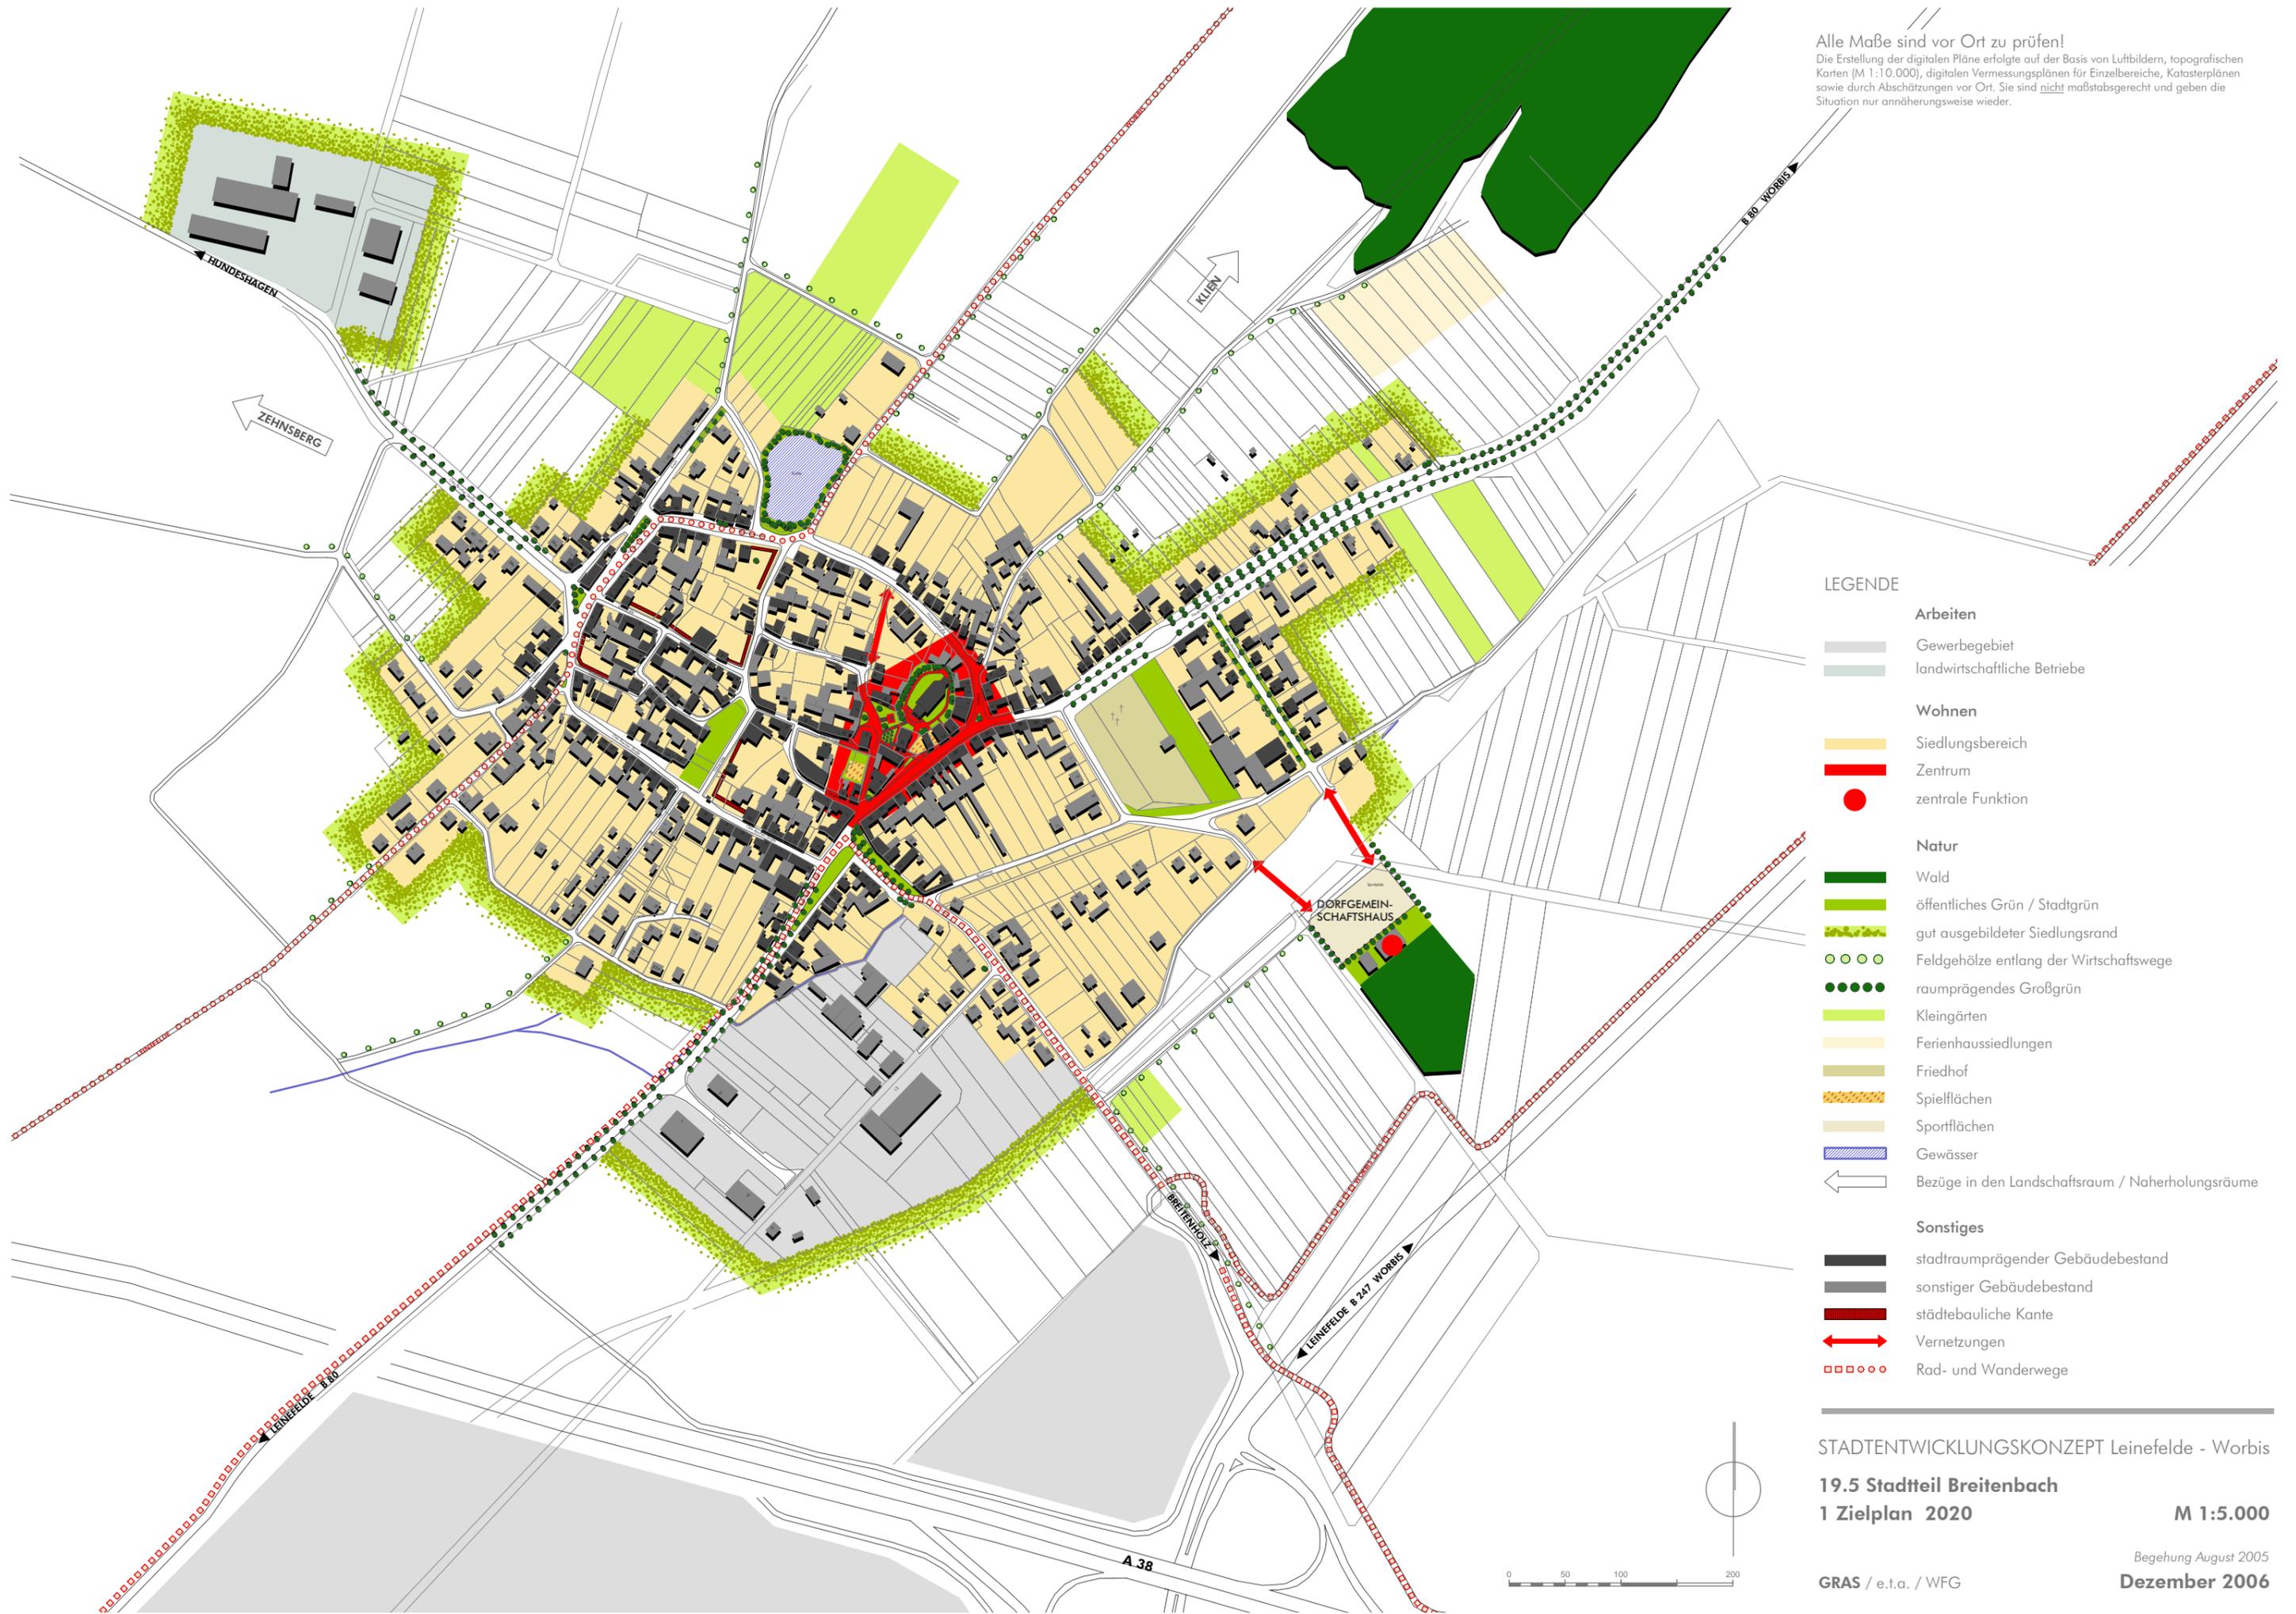

- LEGENDE**
- Arbeiten**
 - Gewerbegebiet
 - landwirtschaftliche Betriebe
 - Wohnen**
 - Siedlungsbereich
 - Zentrum
 - zentrale Funktion
 - Natur**
 - Wald
 - öffentliches Grün / Stadtgrün
 - gut ausgebildeter Siedlungsrand
 - Feldgehölze entlang der Wirtschaftswege
 - raumprägendes Großgrün
 - Kleingärten
 - Ferienhaussiedlungen
 - Friedhof
 - Spielflächen
 - Sportflächen
 - Gewässer
 - Bezüge in den Landschaftsraum / Naherholungsräume
 - Sonstiges**
 - stadtraumprägender Gebäudebestand
 - sonstiger Gebäudebestand
 - städtebauliche Kante
 - Vernetzungen
 - Rad- und Wanderwege

STADTENTWICKLUNGSKONZEPT Leinefelde - Worbis
19.5 Stadtteil Breitenbach
1 Zielplan 2020
 M 1:5.000
 Begehung August 2005
 GRAS / e.t.a. / WFG
Dezember 2006

