


Alle Maße sind vor Ort zu prüfen!
 Die Erstellung der digitalen Pläne erfolgte auf der Basis von Luftbildern, topografischen Karten (M 1:10.000), digitalen Vermessungsplänen für Einzelbereiche, Katasterplänen sowie durch Abschätzungen vor Ort. Sie sind nicht maßstabsgerecht und geben die Situation nur annäherungsweise wieder.

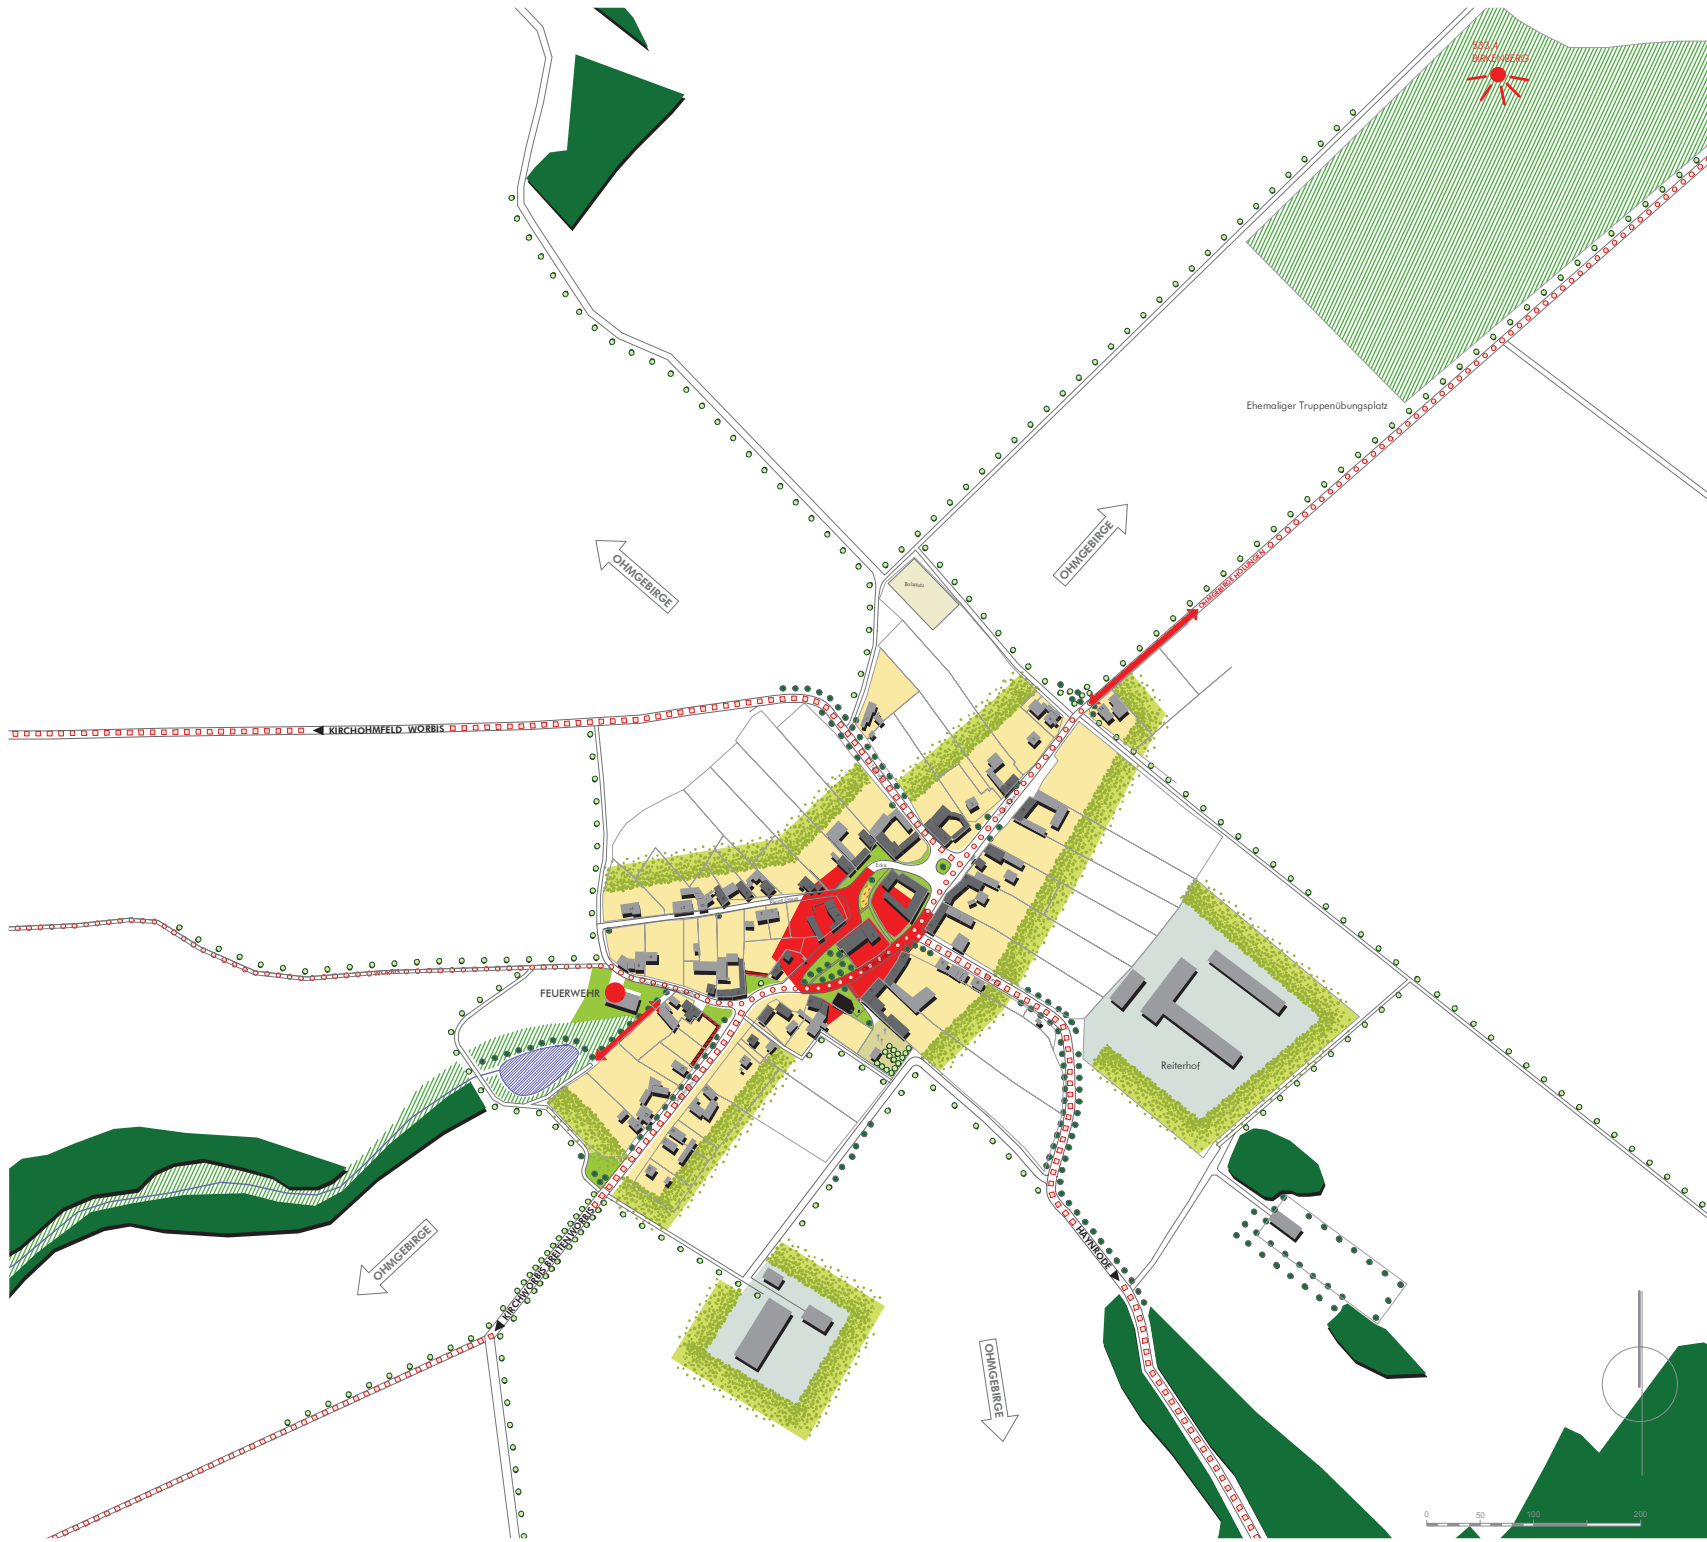

LEGENDE

- Arbeiten**
- landwirtschaftliche Betriebe

- Wohnen**
- Siedlungsbereich
- Zentrum
- wichtige öffentliche Funktion

- Natur**
- Wald
- landschaftlich geprägtes Grün
- öffentliches Grün / Stadtgrün
- gut ausgebildeter Siedlungsrand
- Feldgehölze entlang der Wirtschaftswege
- raumprägendes Großgrün
- Friedhof
- Spielflächen
- Sportflächen
- Gewässer
- Bezüge in den Landschaftsraum / Naherholungsräume

- Sonstiges**
- stadtraumprägender Gebäudebestand
- sonstiger Gebäudebestand
- städtebauliche Kante
- Verflechtungen
- überörtliche Rad- und Wanderwege
- Aussichtspunkt

STADTENTWICKLUNGSKONZEPT Leinefelde - Worbis
19.7 Stadtteil Kaltohmfeld
1 Zielplan 2020 M 1:5.000



GRAS / e.t.a. / WFG

Begehung August 2005
Dezember 2006