


Alle Maße sind vor Ort zu prüfen!  
 Die Erstellung der digitalen Pläne erfolgte auf der Basis von Luftbildern, topografischen Karten (M 1:10.000), digitalen Vermessungsplänen für Einzelbereiche, Katasterplänen sowie durch Abschätzungen vor Ort. Sie sind nicht maßstabsgerecht und geben die Situation nur annäherungsweise wieder.

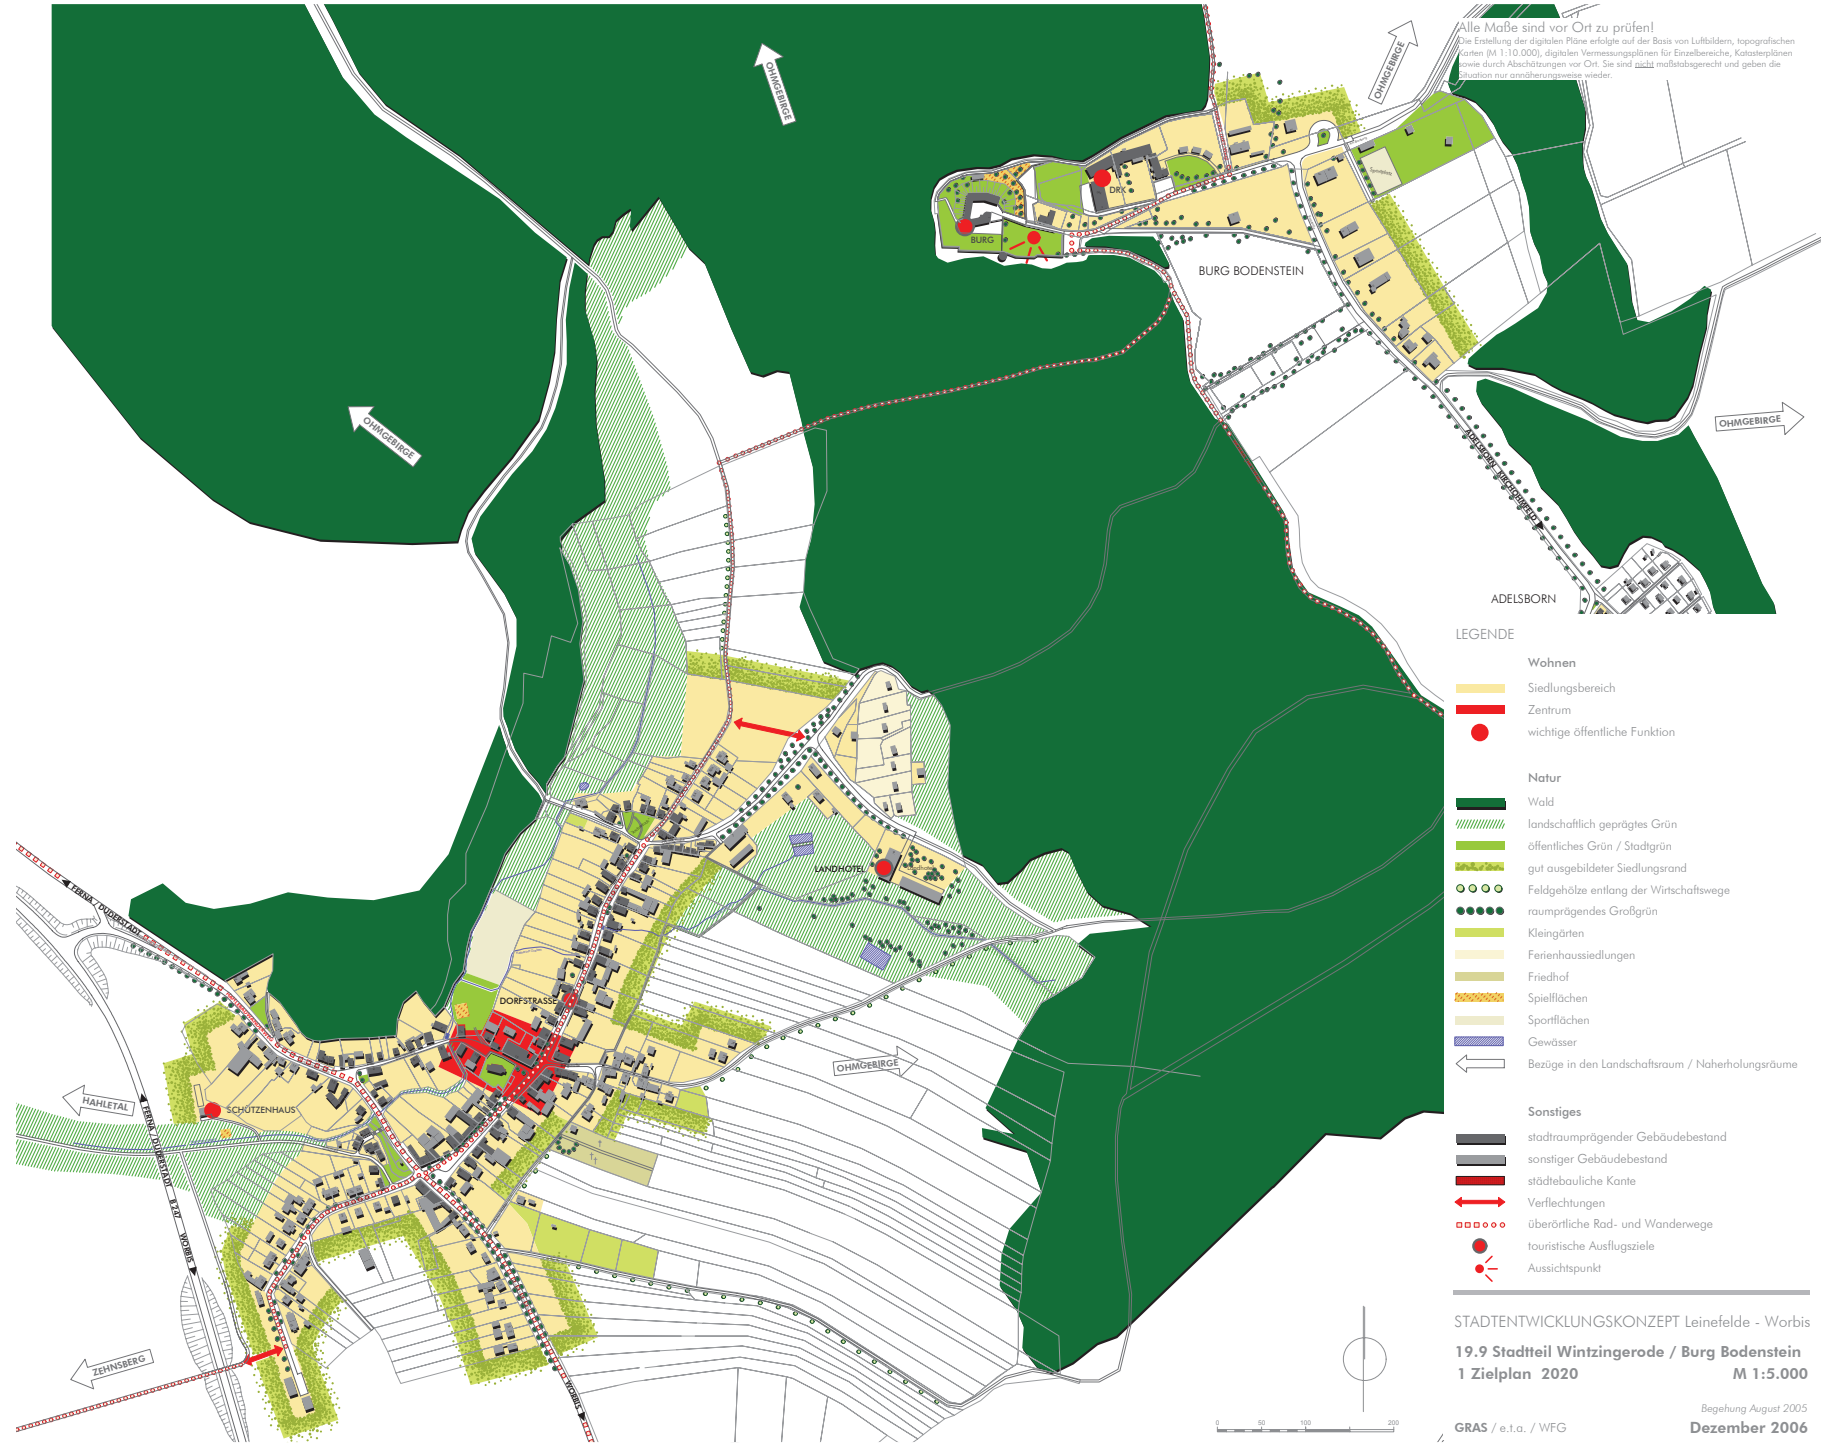

LEGENDE

- Wohnen**
  - Siedlungsbereich
  - Zentrum
  - wichtige öffentliche Funktion
- Natur**
  - Wald
  - landschaftlich geprägtes Grün
  - öffentliches Grün / Stadtgrün
  - gut ausgebildeter Siedlungsrand
  - Feldgehölze entlang der Wirtschaftswege
  - raumprägendes Großgrün
  - Kleingärten
  - Ferienhaussiedlungen
  - Friedhof
  - Spielflächen
  - Sportflächen
  - Gewässer
  - Bezüge in den Landschaftsraum / Naherholungsräume
- Sonstiges**
  - stadtraumprägender Gebäudebestand
  - sonstiger Gebäudebestand
  - städtebauliche Kante
  - Verflechtungen
  - überörtliche Rad- und Wanderwege
  - touristische Ausflugsziele
  - Aussichtspunkt

STADTENTWICKLUNGSKONZEPT Leinfelde - Worbis  
**19.9 Stadtteil Wintzingerode / Burg Bodenstein**  
**1 Zielplan 2020** **M 1:5.000**