


## Breitenholz

Nr.	Maßnahme	Ziel	Priorität	Vorb / Umsetz.	Fachü- bergr
S- 05	V+E Plan Nr. 50 „Hausener Straße/ Schulte“, Mischgebiet zur Rechtskraft bringen	Abrundung mit Erweiterungsflächen für ortsansässigen Handwerksbetrieb und Neustandort Reiterhof, ergänzt durch Wohnnutzung	abgeschlossen		
S- 06	Gestaltung und Eingrünung des Hundesportplatzes	Verbesserung der Einbindung in den Landschaftsraum	o		LP
S- 07	Nachnutzungskonzept Gebäudebestand „Alte Schule“	Beseitigung städtebaulicher Missstände, Erhaltung wichtiger Raumkanten	Abgeschlossen (privat)		
S- 08	Flurbereinigungsverfahren	Neuordnung des Angerbereiches	entfällt		
S- 09	Verkehrsberuhigung	Lärmschutz für Wohnnutzung in erster Reihe; Schutz der Fußgänger	++		V, TI
S- 10	Angergestaltung	Verbesserung der Aufenthalts- und Identifikationsqualität	++		LP

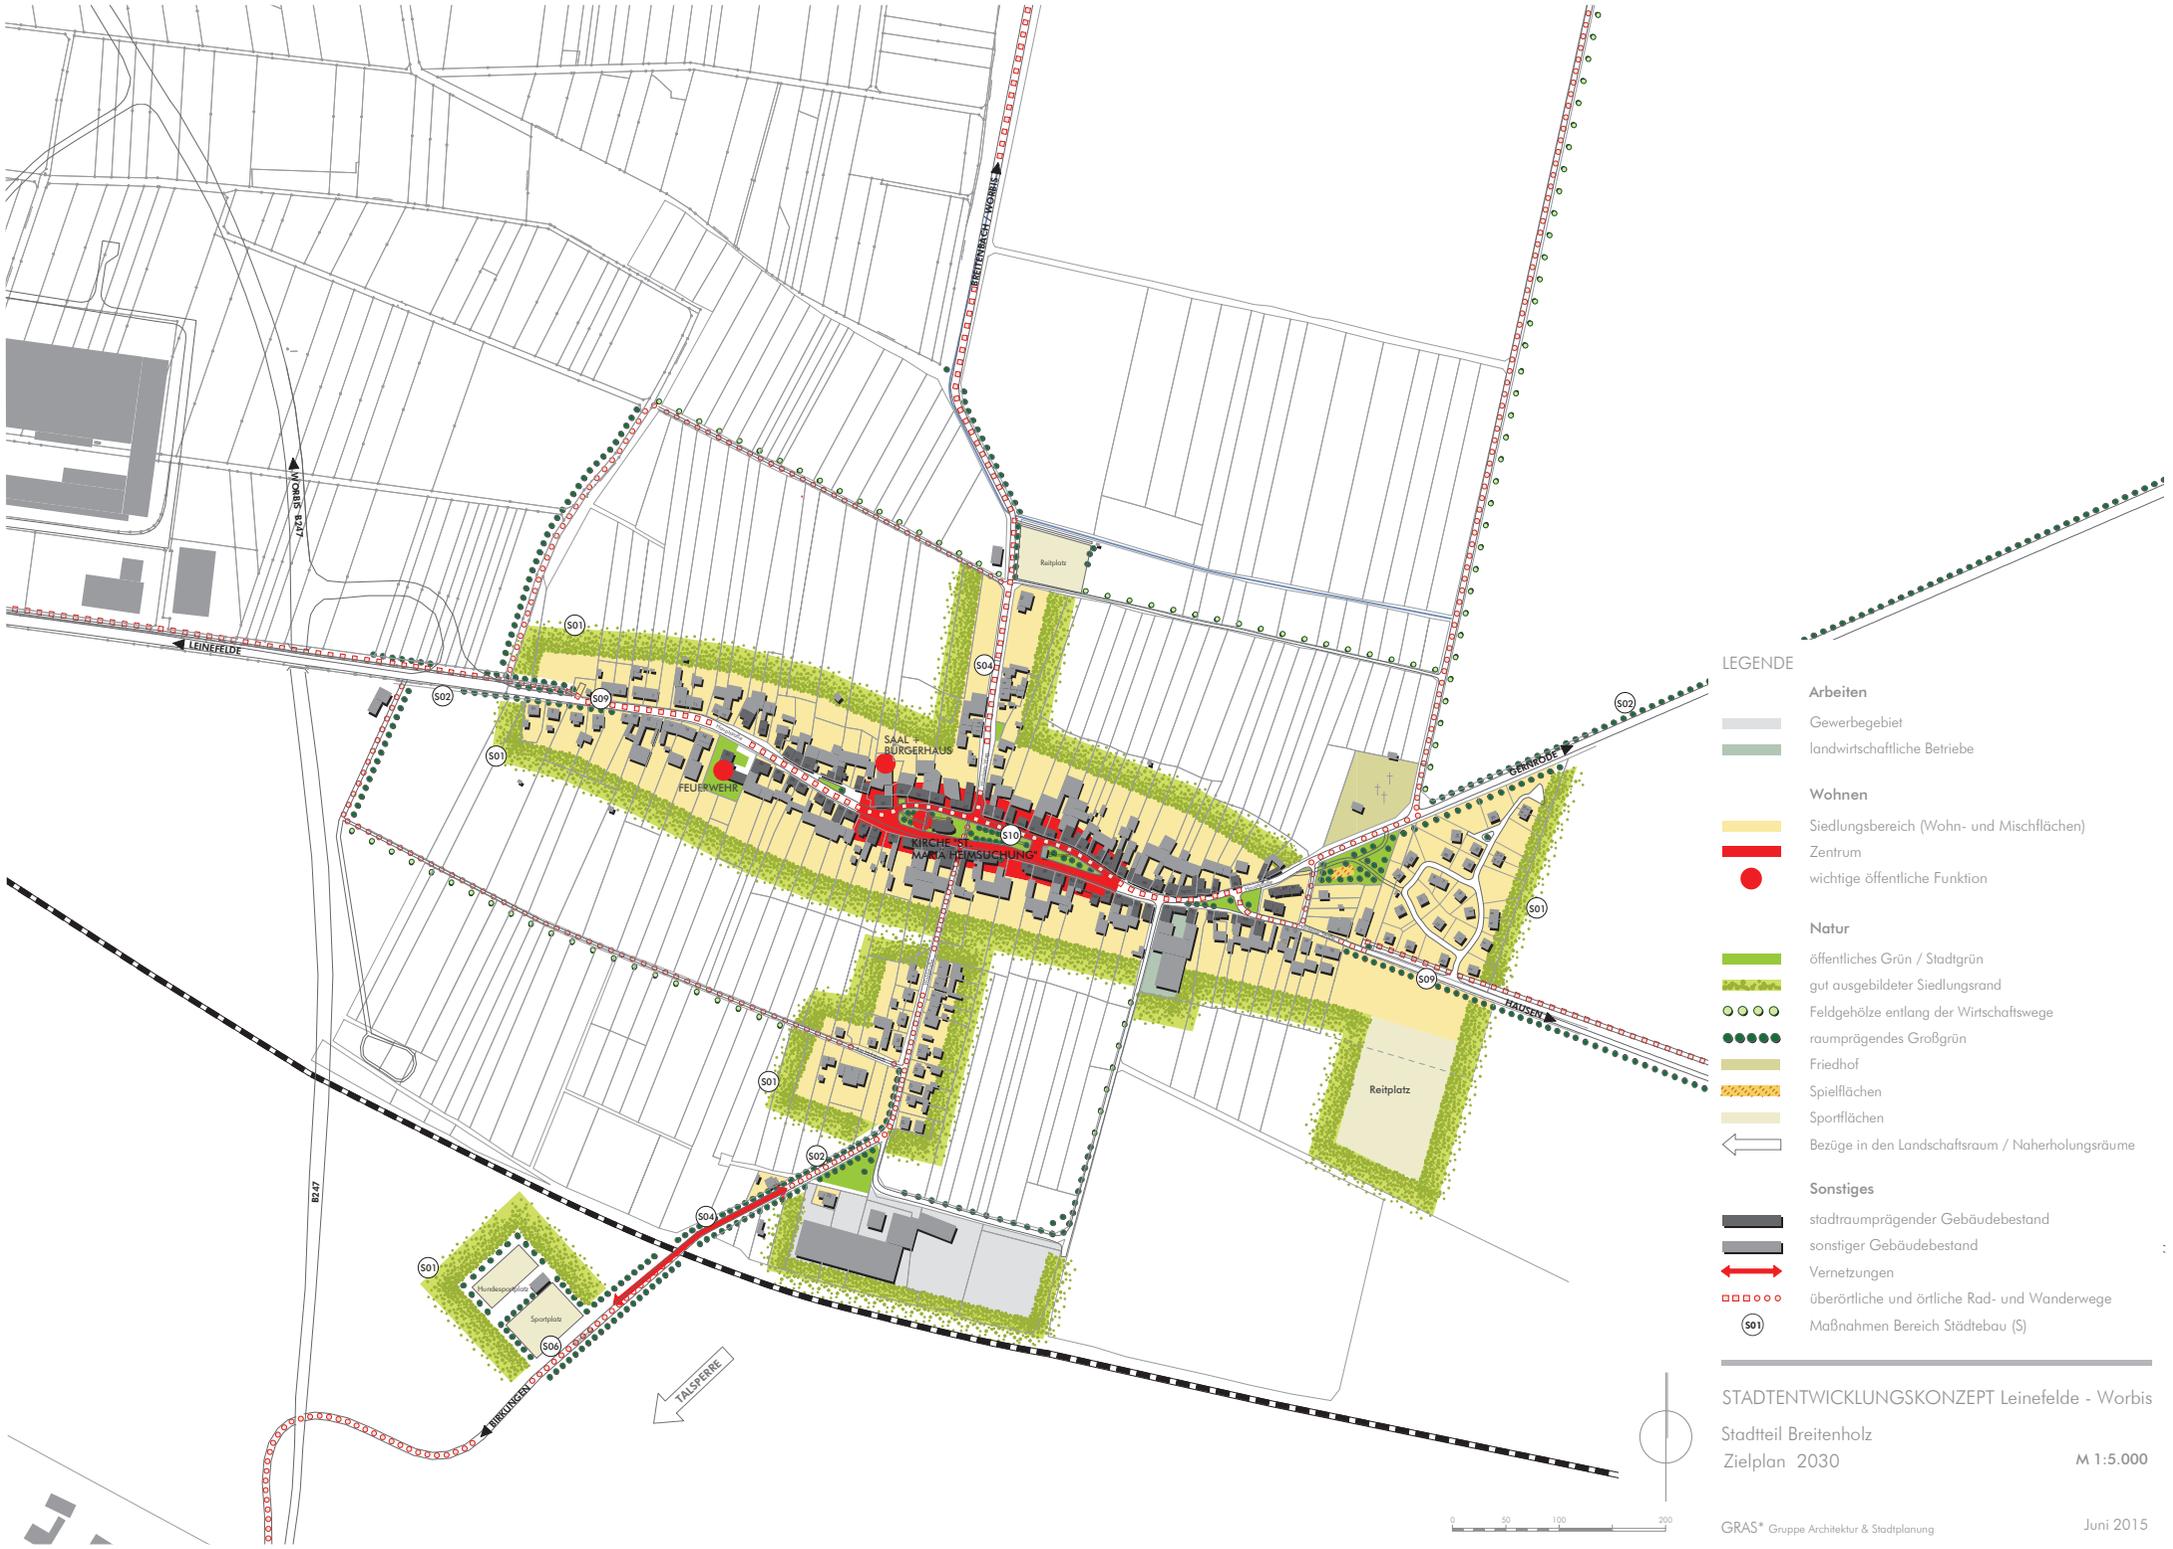

LEGENDE

- Arbeiten**
- Gewerbegebiet
- landwirtschaftliche Betriebe
- Wohnen**
- Siedlungsbereich (Wohn- und Mischflächen)
- Zentrum
- wichtige öffentliche Funktion
- Natur**
- öffentliches Grün / Stadtgrün
- gut ausgebildeter Siedlungsrand
- Feldgehölze entlang der Wirtschaftswege
- raumprägendes Großgrün
- Friedhof
- Spielflächen
- Sportflächen
- ← Bezüge in den Landschaftsraum / Naherholungsräume
- Sonstiges**
- stadtraumprägender Gebäudebestand
- sonstiger Gebäudebestand
- Vernetzungen
- überörtliche und örtliche Rad- und Wanderwege
- Maßnahmen Bereich Städtebau (S)

STADTENTWICKLUNGSKONZEPT Leinefelde - Worbis  
 Stadtteil Breitenholz  
 Zielplan 2030

M 1:5.000

