


Kirchhofmied mit Adelsborn

Nr.	Maßnahme	Ziel	Priorität	Vorb. / Umsetz	Fach- bergr.
S- 05	Baulücke Heinrich-Werner-Straße 15 schließen bzw. Raumkante schaffen	Stabilisierung Ortskern/Ortszentrum, Erhaltung Ortsbild	abgeschlossen		
S- 06	B-Plan Nr. 27 „Kanstein/Hinter den Gärten“ zur Rechtskraft bringen	Neustrukturierung Wohnen/Gewerbe, Beseitigung von Nutzungskonflikten Wohnen/Viehzucht, Aufwertung Einbindung in den Landschaftsraum	abgeschlossen		
S- 07	Einstellung B-Plan Nr. 46 Sondergebiet „Wochenendhäuser Adelsborn“	Regelung Nutzungsstatus, Entwicklung zum Wohnstandort verhindern	abgeschlossen		
S- 08	Ausbau und Gestaltung Straßenraum und Platzaufweitung Talgasse	Erhaltung Ortsbild durch Aufwertung des öffentlichen Raums	abgeschlossen		
S- 09	Ausbau Erschließung Sportgelände	Verbesserung der Erreichbarkeit und Schaffung von Parkmöglichkeiten	abgeschlossen		
S- 10	Renaturierung Auenlandschaft Oberlauf Ritterbach / Talgraben	Aufwertung des Landschaftsraums im Siedlungsbereich	o		LP,T
S- 11	Flurbereinigungsverfahren; in Umsetzung	Neuordnung des Dorffinnenbereiches	++	2014	-
S- 12	Sanierung des Angerteichs	Verbesserung der Wasserqualität	++	2015	LP

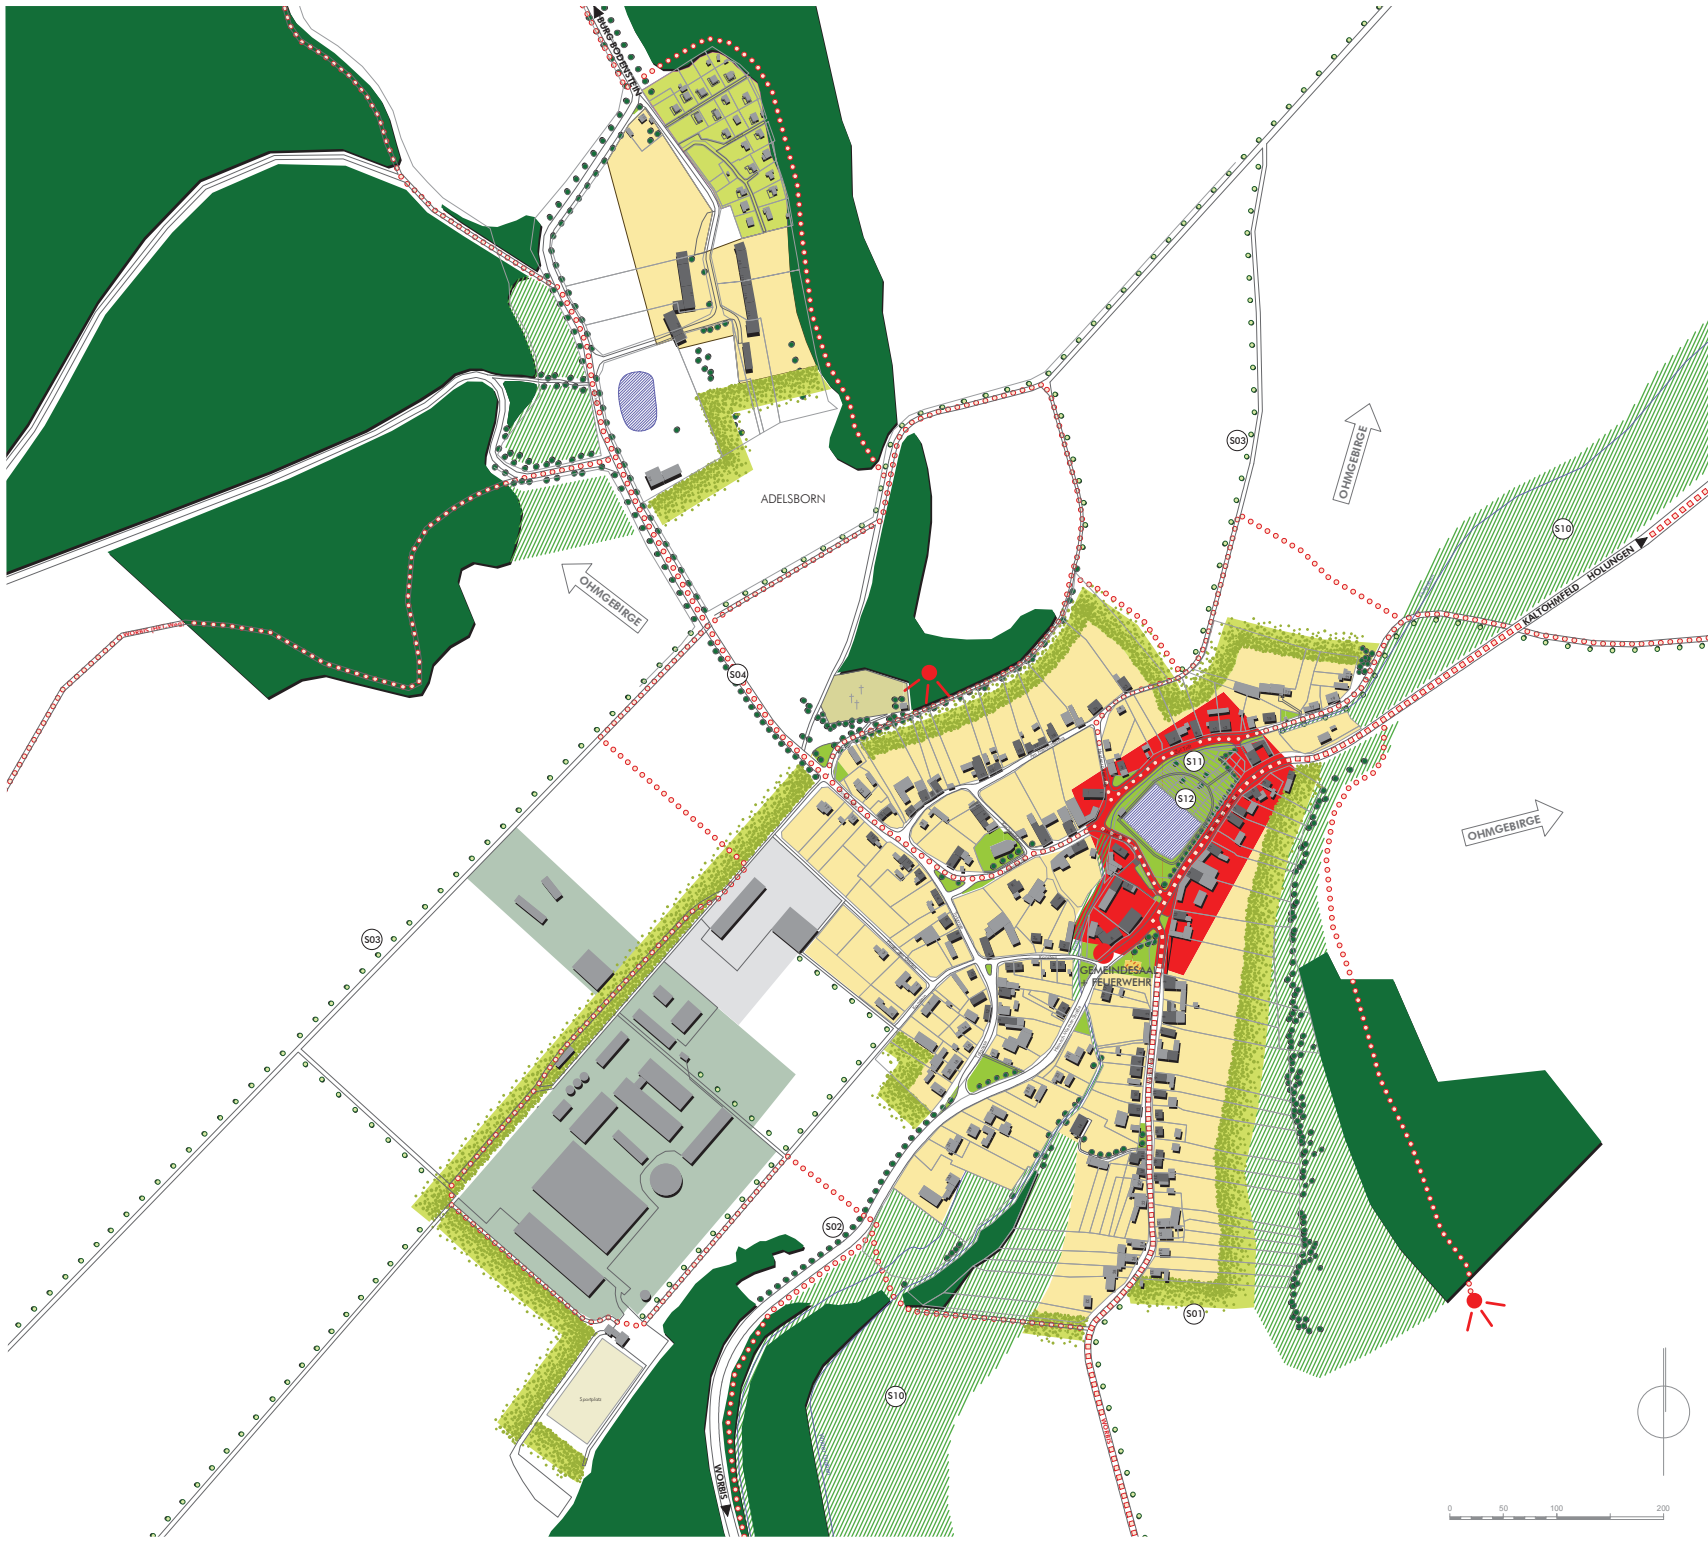

- LEGENDE**
- Arbeiten**
 - Gewerbegebiet
 - landwirtschaftliche Betriebe
 - Wohnen**
 - Siedlungsbereich
 - Zentrum
 - wichtige öffentliche Funktion
 - Natur**
 - Wald
 - landschaftlich geprägtes Grün
 - öffentliches Grün / Stadtgrün
 - gut ausgebildeter Siedlungsrand
 - Feldgehölze entlang der Wirtschaftswege
 - raumpprägendes Großgrün
 - Kleingärten
 - Friedhof
 - Spielflächen
 - Sportflächen
 - Gewässer
 - Bezüge in den Landschaftsraum / Naherholungsräume
 - Sonstiges**
 - stadtraumprägender Gebäudebestand
 - sonstiger Gebäudebestand
 - städtebauliche Kante
 - Vernetzungen
 - überörtliche Rad- und Wanderwege
 - Aussichtspunkt
 - Maßnahmen Bereich Städtebau (S)

STADTENTWICKLUNGSKONZEPT Leinefelde - Worbis
 Stadtteil Kirchhofmied
 Zielplan 2030

M 1:5.000

