


Technische
Spezifikationen

OBEREICHSFELD HALLE

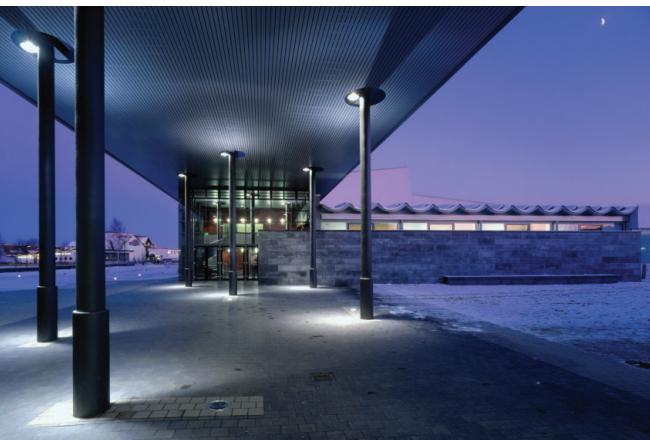



LEITUNG

Management

Herr Patrick Fahrig

Technisches Personal

Herr Ronald Egerer

Herr Dirk May

ANFAHRT:

Obereichsfeldhalle

Zentraler Platz 2

37327 Leinefelde-Worbis

POSTANSCHRIFT:

Stadt Leinefelde-Worbis

ÖTK/Patrick Fahrig

Bahnhofstraße 43

37327 Leinefelde-Worbis

KONTAKT:

p.fahrig@leinefelde-worbis.de

03605/200474

obereichsfeldhalle@leinefelde-worbis.de

03605/200571



Erbaut:

ab 1968

Umbau:

ab 1999

Art:

Mehrzweckhalle

Leinefelde als Standort für Industrie und Wohnen bekam ab 1968 auf dem Zentralen Platz eine Mehrzweckhalle mit Gaststätte. Nach der Wende ab 1999 wurde die Halle mit einem neuen Konzept saniert und umgestaltet. Die Halle verfügt über eine Sportfläche von mehr als 1000 m², ein Foyer, eine Tribünenanlage, Umkleide- und Sanitäranlagen, Gerätekästen, Bühnenpodium und Regieräume. Das Foyer wurde anhand eines Architekturwettbewerbes attraktiver und funktionsfähiger gestaltet. Eine große Fensterfront mit der Dachüberspannung zur Bibliothek lässt die Halle modern wirken. Ganzjährig werden hier Veranstaltungen unterschiedlichen Genres angeboten wie Musicals, Konzerte und volkstümliche Veranstaltungen. Der Kartenvorverkauf und Informationen erfolgt in den Bürgerbüros der Stadt Leinefelde-Worbis.


ANFAHRT:

Die Obereichsfeldhalle liegt unweit der Autobahn A38 (Ausfahrt Leinefelde-Worbis) im Ortsteil Leinefelde. Am „Zentralen Platz“ gelegen ist die OEH sowohl über die Birkunger Straße, Konrad-Martin-Straße als auch die Jahnstraße zu erreichen.



HINWEISE PARKEN:

Die Ladezonen sind Fluchtwege. Es darf nur zum Entladen gehalten werden.

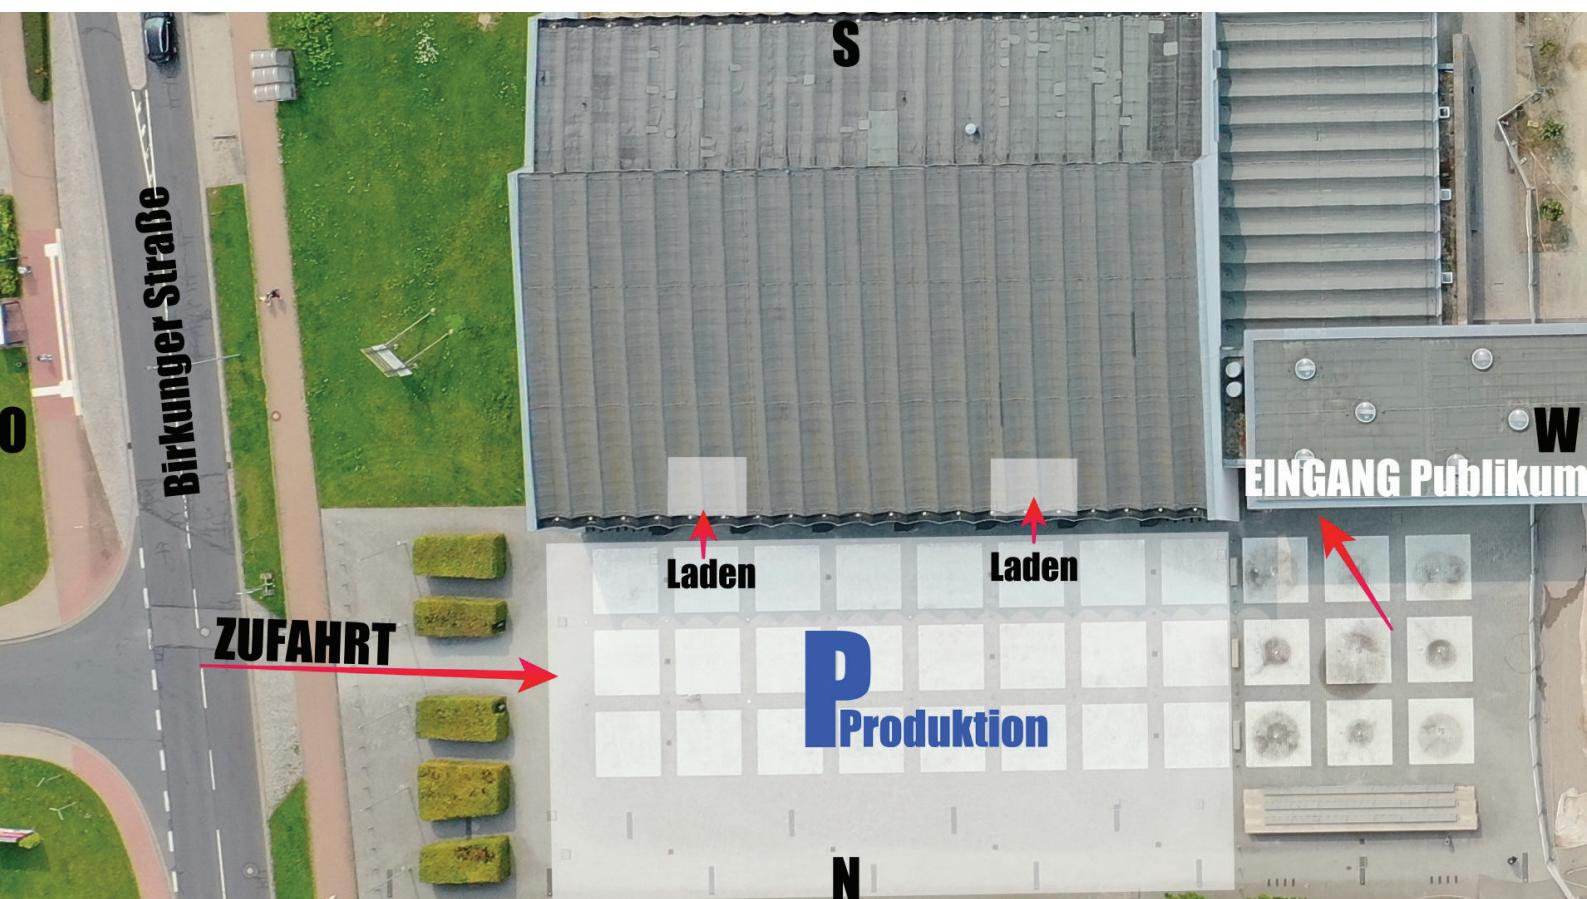

DIE HALLE

Größe: 952 qm

Höhe 10m - 13m (Dach ist schräg)

Kapazität: 1600 Stehplätze
872 bestuhlt

Saal: - angrenzender Ausschankbereich
- Zugang zur Gastroküche

PA: nein

Bühne: mobil (56 Teile)
1 Teil = 2m x 1m
(Höhe: 50cm oder 1m verfügbar)

Rigging Points: nein

Brandmelde-Anlage: ja (2 Laser)





STROM HALLE SÜD

ELEKTROANSCHLÜSSE

(Angabe „on stage facing crowd“)

BÜHNE RECHTS (HALLE NORD)

2x 125A, 2x 63A, 2x 32A, 2x 16A, 12x 220V Schuko

MITTE HALLE (NORD)

1x 64, 1x 32A, 1x 16A, 2x 220V Schuko

BÜHNE LINKS (HALLE SÜD)

1x 64, 1x 32A, 1x 16A, 2x 220V Schuko

AUßen (HALLE NORD)

2x 32A, 2x 16A, 6x 220V Schuko



DIE EMPORE

Größe: ca 250 qm
Kapazität: 220 bestuhlt
Zugänge: 2 x Südseite
(1x Höhe Bühne & 1x Mittig)
1x Personalzugang von Foyer



DAS FOYER

Größe: 276 qm

Kapazität: 350 Stehplätze
170 bestuhlt

Ausstattung: Garderobe, Thekenbereich, Skybar
Zugang zur Gastroküche





SPIEGELSAAL & GARDEROBEN

Daten und Fakten zu den Garderoben

Künstlergarderobe

2x separater Duschraum inklusive WC

Roter Bereich:

Große Umkleidekabine

2x 2 Duschen + Waschbecken (Abtrennung zwischen 2 Duschen+ Waschbecken vorhanden)

4x WC und 1x Urinal + Waschbecken

Blauer Bereich:

Umkleide 1

3x Dusche + 2 Waschbecken

Umkleide 2

4x Dusche + 2 x Waschbecken

WC 1

2x WC + 2xUrinal + 1x Wachbecken

WC 2

1x WC + 1xUrinal + 1x Waschbecken

KÜCHEN:

GASTROKÜCHE ca 150qm

KLEINE KÜCHE (Standart Ausstattung) ca 35 qm




INDUSTRIE- & MINI-KÜCHE

VERANSTALTUNGSVARIANTEN OBEREICHSFELDHALLE


Anbei finden Sie 3 Pläne für Veranstaltungsvarianten in der Obereichsfeldhalle

- Reihenbestuhlung für Konzerte, Vorträge, Comedy, ect.**
- Messeplan für Messen, Ausstellungen, Stehkonzerte, Flohmärkte, ect.**
- Tischvariante für Konzerte, Jubiläen, Vorträge oder andere Festivitäten**

ZENTRALER PLATZ

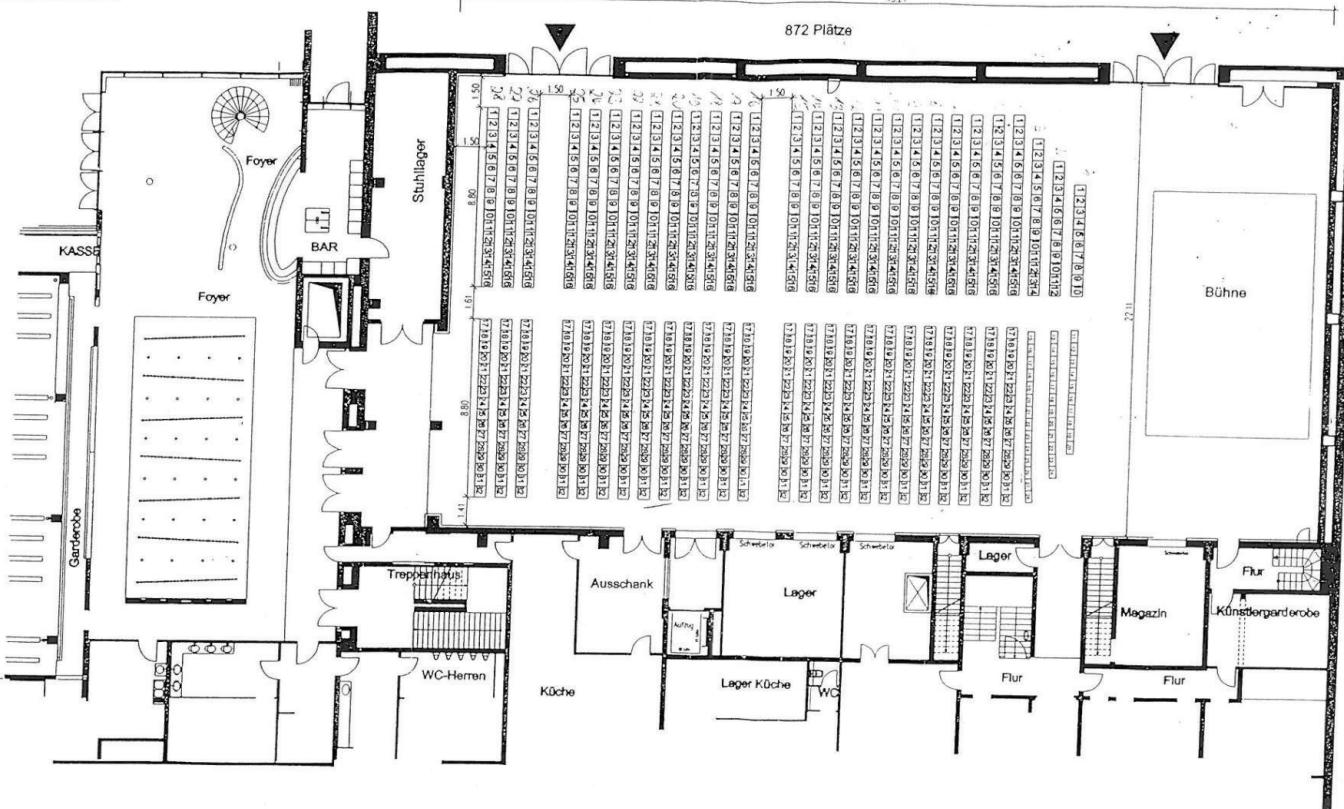


Obereichsfeldhalle Leinefelde
Variante 8 872 Plätze
Erdgeschoß
Datum: 26.01.2000
Planhersteller: AIG Beraten & Planen

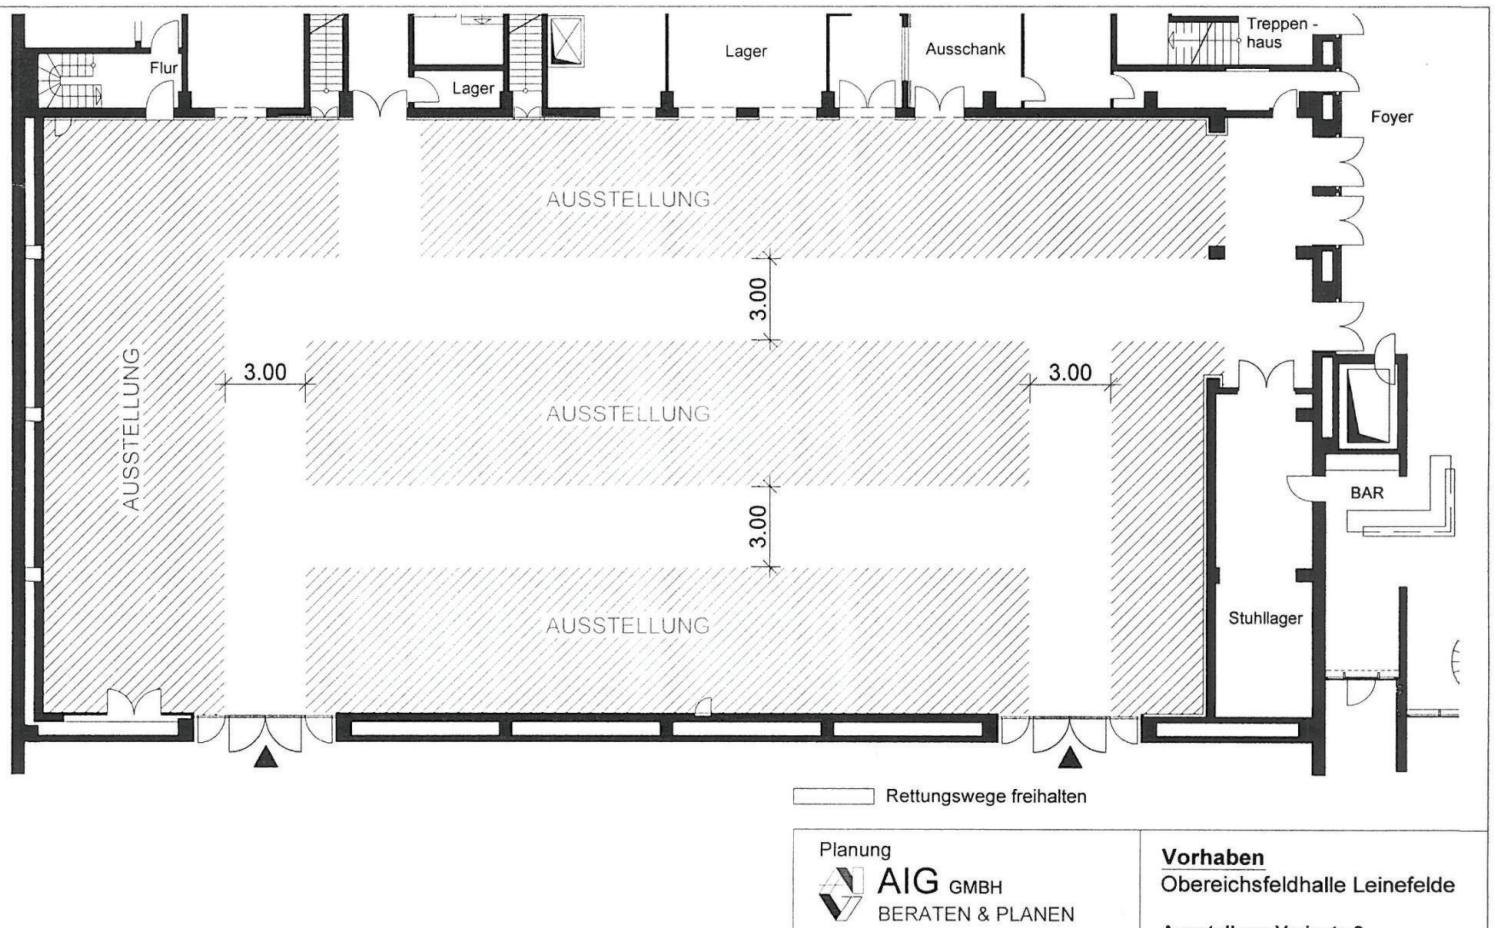

Planung
 **AIG** GMBH
 BERATEN & PLANEN
 Leinefelde
 Birkunger Str. 1a, 37327 Leinefelde - Worbis
 Tel. 0 36 05 / 555 - 0, Fax. 555 - 111

Vorhaben
 Obereichsfeldhalle Leinefelde
Ausstellung Variante 2
 M 1: 200 Stand 11.11.2008

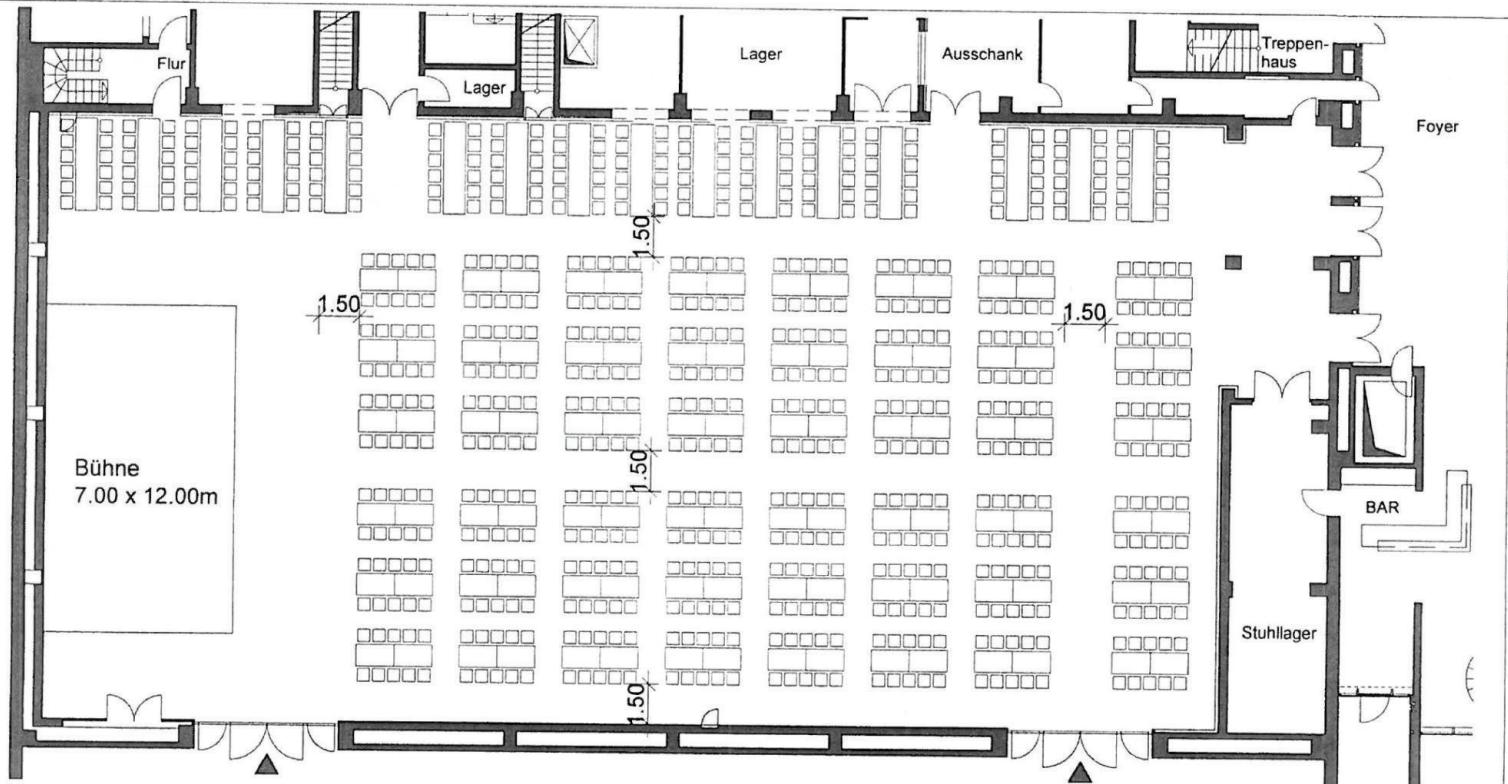

Variante B2 Sitzplätze an Tischen + Stehplätze

Tischplätze (ein Besucher je m² Grundfläche lt. MVStättV § 1)

Grundfläche 541m²

541 Tischplätze

Stehplätze (zwei Besucher je m² Grundfläche lt. MVStättV § 1)

Grundfläche 148m² x 2

296 Stehplätze

Anzahl Besucher

Halle 837 Sitzplätze

Empore 0 Sitzplätze

Gesamt 837 < 1600

gem. Bl. B2

Planung

AIG GMBH
BERATEN & PLANEN

Leinefelde
Birkunger Str. 1a, 37327 Leinefelde - Worbis
Tel. 0 36 05 / 555 - 0 Fax. 555 - 111

Vorhaben

Obereichsfeldhalle Leinefelde

Bestuhlung - Variante 2

Sitzplätze an Tischen + Stehplätze
M 1: 200 Stand 11.11.2008