


Alle Maße sind vor Ort zu prüfen!
 Die Erstellung der digitalen Pläne erfolgte auf der Basis von Luftbildern, topografischen Karten (M 1:10.000), digitalen Vermessungsplänen für Einzelbereiche, Katasterplänen sowie durch Abschätzungen vor Ort. Sie sind nicht maßstabsgerecht und geben die Situation nur annäherungsweise wieder.

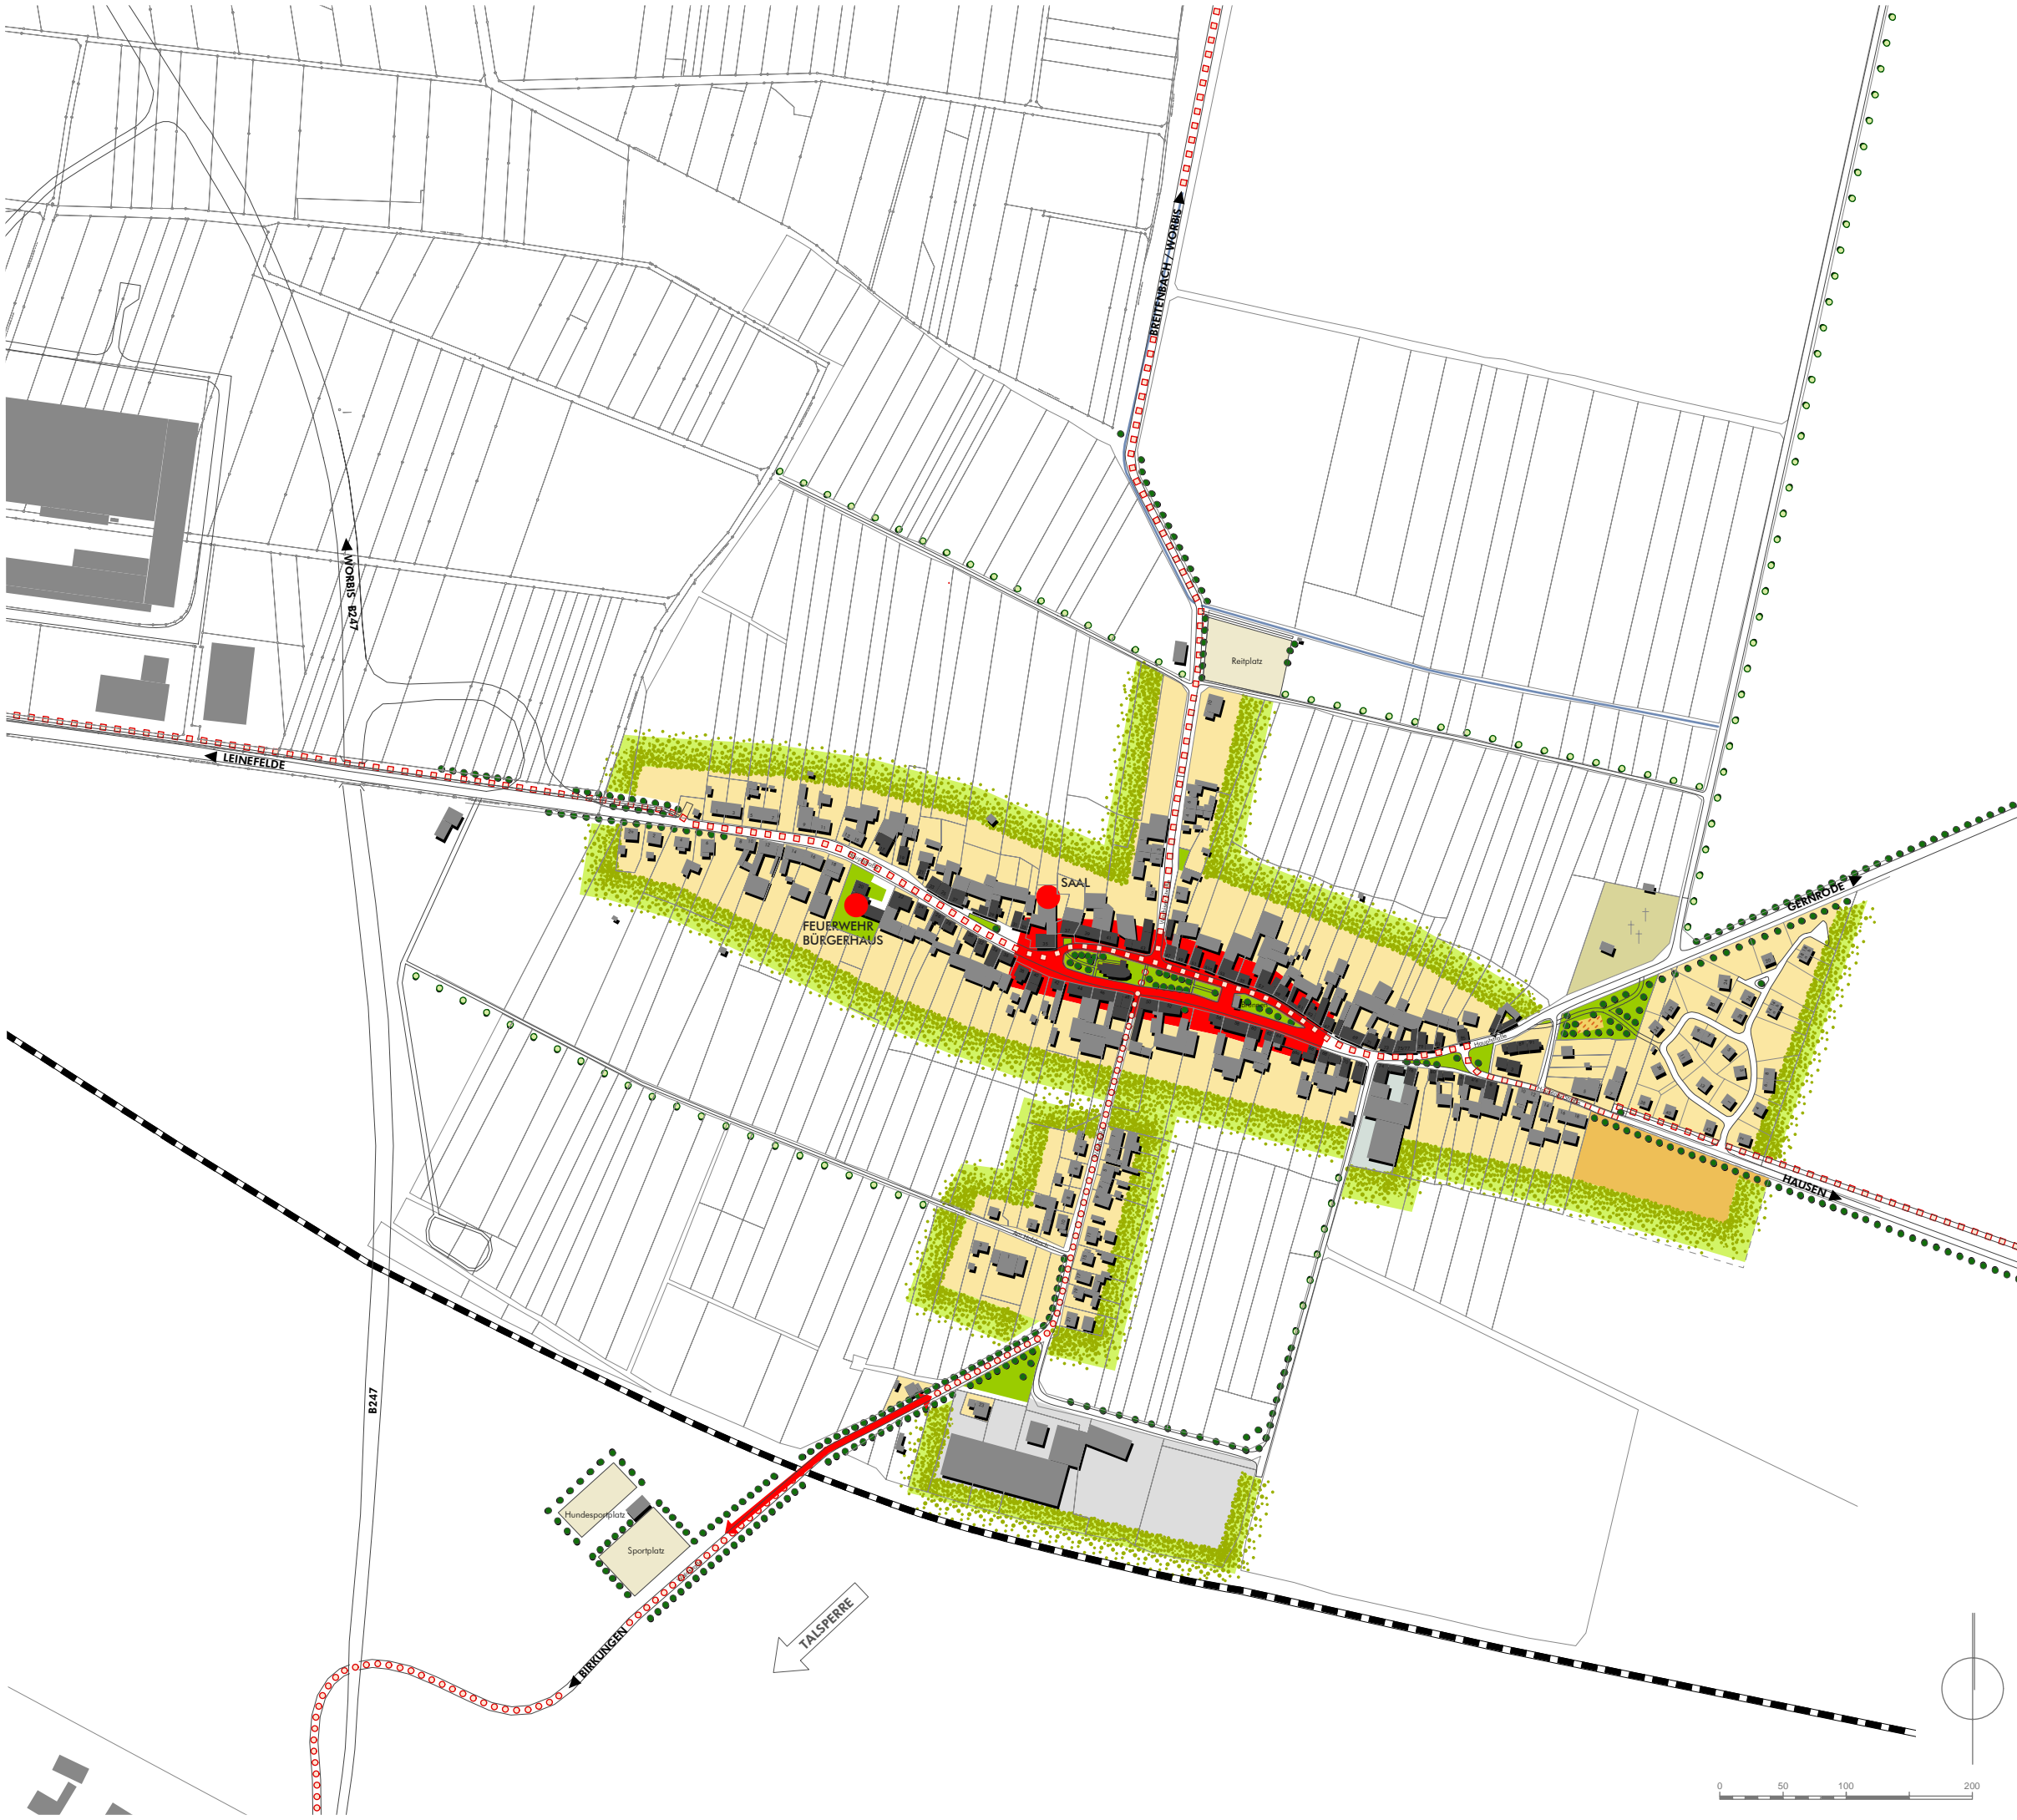

LEGENDE

- Arbeiten**
 - Gewerbegebiet
 - landwirtschaftliche Betriebe
- Wohnen**
 - Siedlungsbereich
 - Mischgebiet
 - Zentrum
 - wichtige öffentliche Funktion
- Natur**
 - öffentliches Grün / Stadtgrün
 - gut ausgebildeter Siedlungsrand
 - Feldgehölze entlang der Wirtschaftswege
 - raumprägendes Großgrün
 - Friedhof
 - Spielflächen
 - Sportflächen
 - Bezüge in den Landschaftsraum / Naherholungsräume
- Sonstiges**
 - stadtraumprägender Gebäudebestand
 - sonstiger Gebäudebestand
 - Vernetzungen
 - überörtliche Rad- und Wanderwege

STADTENTWICKLUNGSKONZEPT Leinefelde - Worbis

19.6 Stadtteil Breitenholz
 1 Zielplan 2020

M 1:5.000

Begehung August 2005

GRAS / e.t.a. / WFG

Dezember 2006

