

Alle Maße sind vor Ort zu prüfen!

Die Erstellung der digitalen Pläne erfolgte auf der Basis von Luftbildern, topografischen Karten (M 1:10.000), digitalen Vermessungsplänen für Einzelbereiche, Katasterplänen sowie durch Abschätzungen vor Ort. Sie sind nicht maßstabgerecht und geben die Situation nur annäherungsweise wieder.

LEGENDE

Arbeiten

landwirtschaftliche Betriebe

Wohnen

Siedlungsbereich

Zentrum

wichtige öffentliche Funktion

Natur

Wald

landschaftlich geprägtes Grün

öffentliches Grün / Stadtgrün

gut ausgebildeter Siedlungsrand

Feldgehölze entlang der Wirtschaftswege

raumprägendes Großgrün

Friedhof

Spielflächen

Sportflächen

Gewässer

Bezüge in den Landschaftsraum / Naherholungsräume

Sonstiges

stadtraumprägender Gebäudebestand


sonstiger Gebäudebestand

städtebauliche Kante

Verflechtungen

überörtliche Rad- und Wanderwege

Aussichtspunkt

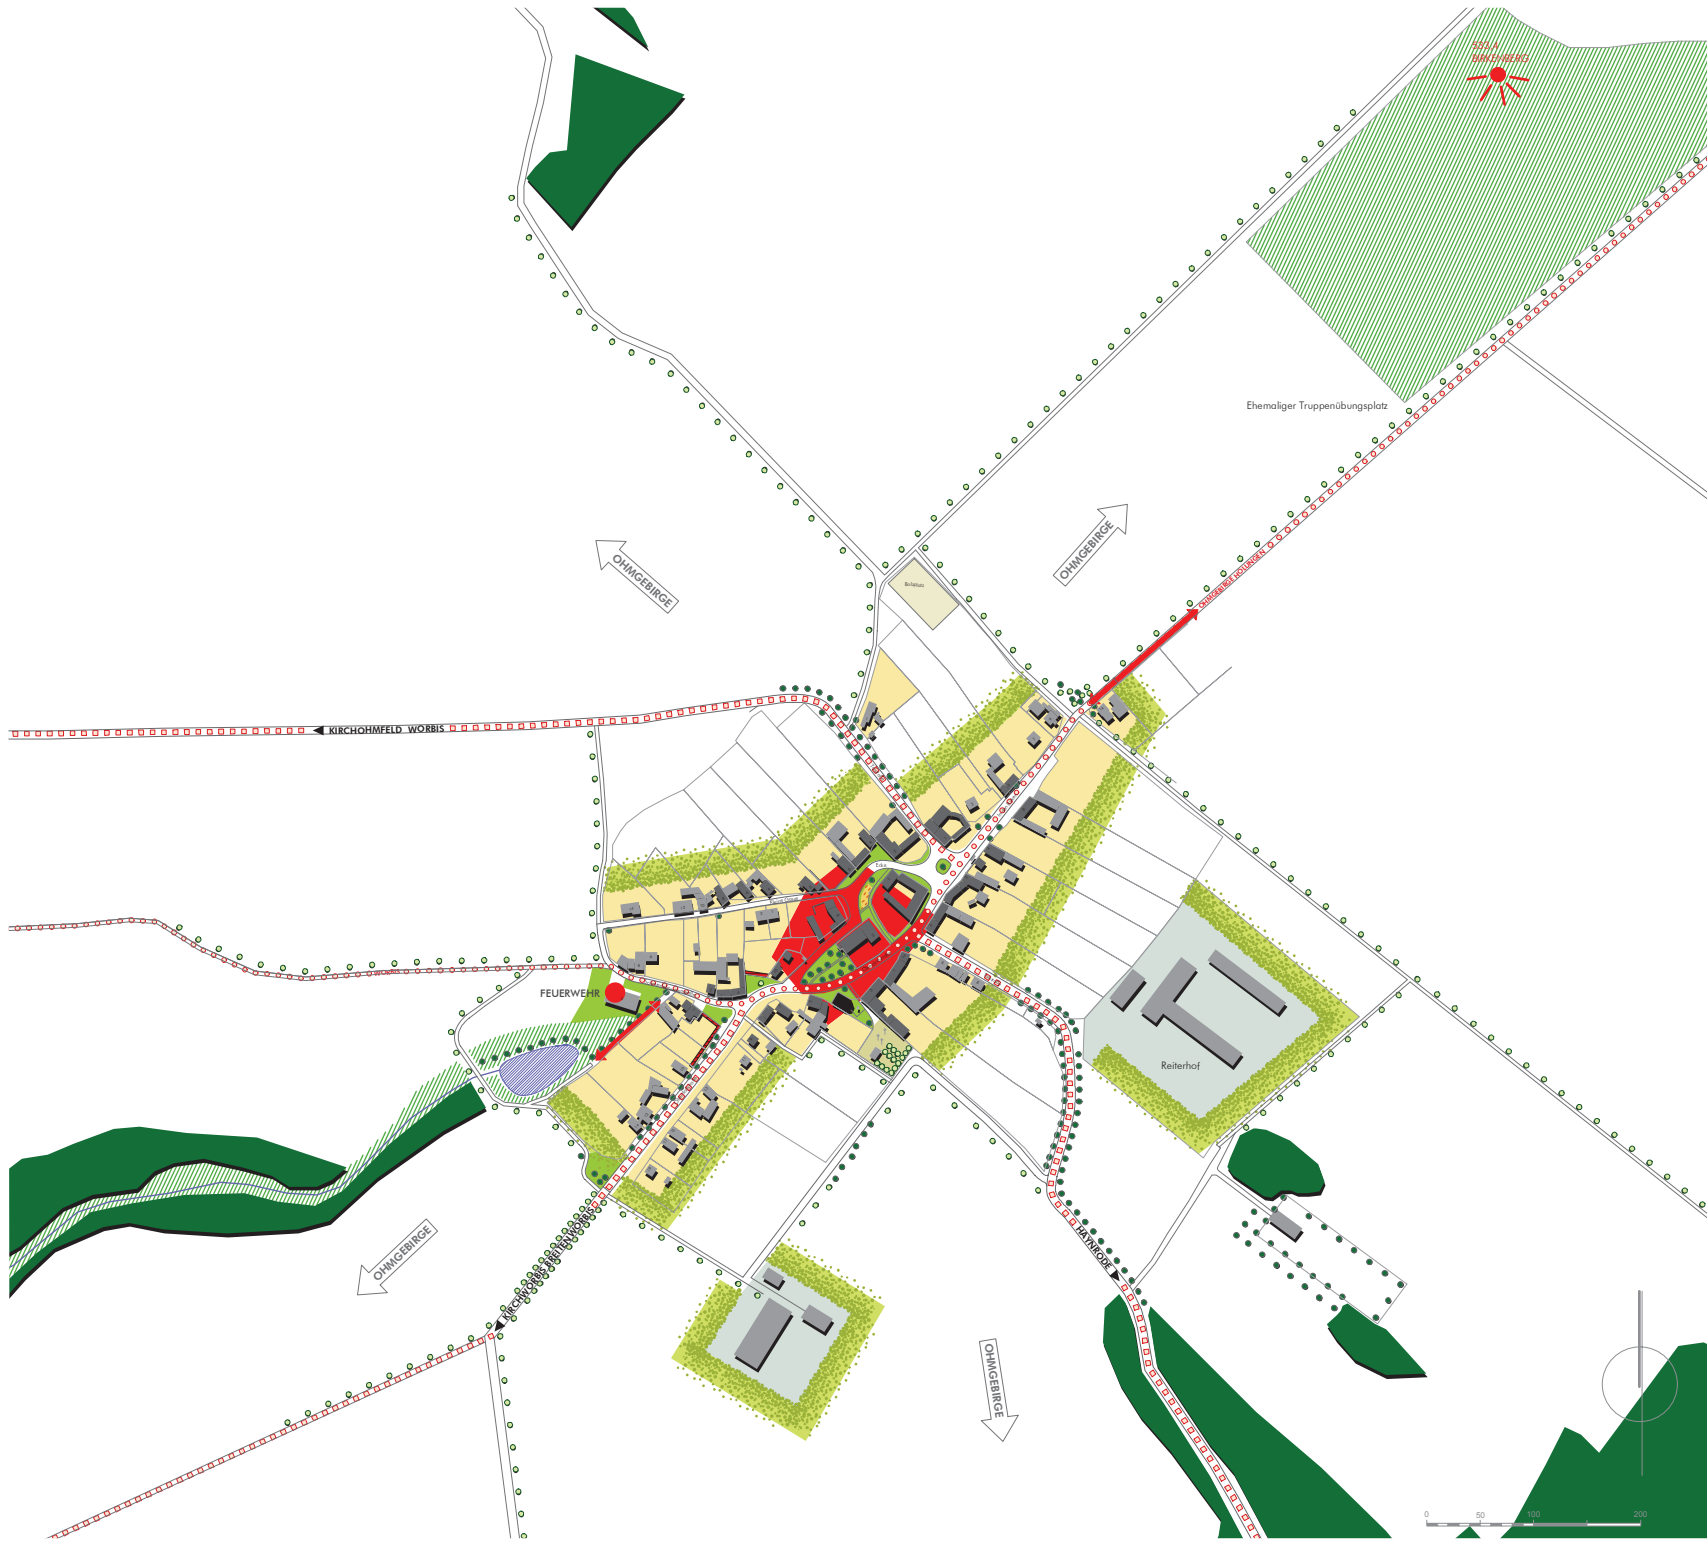

STADTENTWICKLUNGSKONZEPT Leinefelde - Worbis

19.7 Stadtteil Kaltohmfeld

1 Zielplan 2020

M 1:5.000

Begehung August 2005

GRAS / e.t.a. / WFG

Dezember 2006