


Zeichenerklärung

- Straßenachse
- Schiene
- Emissionslinie
- Überflughilfe für Fledermäuse
- Flächenschallquelle Gewerbe
- Schalleistungspegel Tag / Nacht in dB(A)/m²
- Hauptgebäude
- Nebengebäude
- Allgemeine Wohngebiete
- Mischgebiete
- Gewerbegebiete
- Sondergebiete, Krankenhaus, Kurheime
- Schulen, Gemeinbedarf
- Kleingartengebiete
- Gebiet B-Plan Nr. 140 Gartenstadt

Übersichtskarte

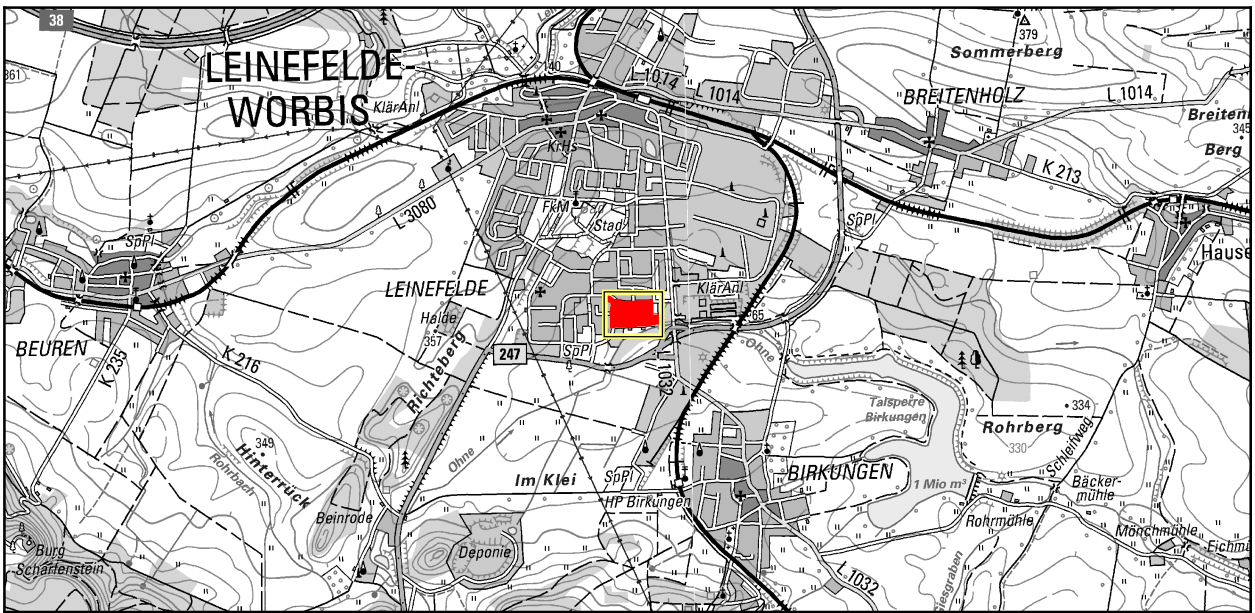

VOLKER MEYER
Ingenieurbüro für Immissionsschutz


Zum Silberacker 27 - 31008 Elze
Tel. 05182 / 9770-0 - Fax 05182 / 9770-25


Übersichtslageplan
Emissionsquellen
Verkehr

Maßstab 1: 5.000



STADT LEINEFELDE-WORBIS
ORTSTEIL LEINEFELDE
SCHALLTECHNISCHE UNTERSUCHUNG ZUM
BEBAUUNGSPLAN Nr. 140 GARTENSTADT

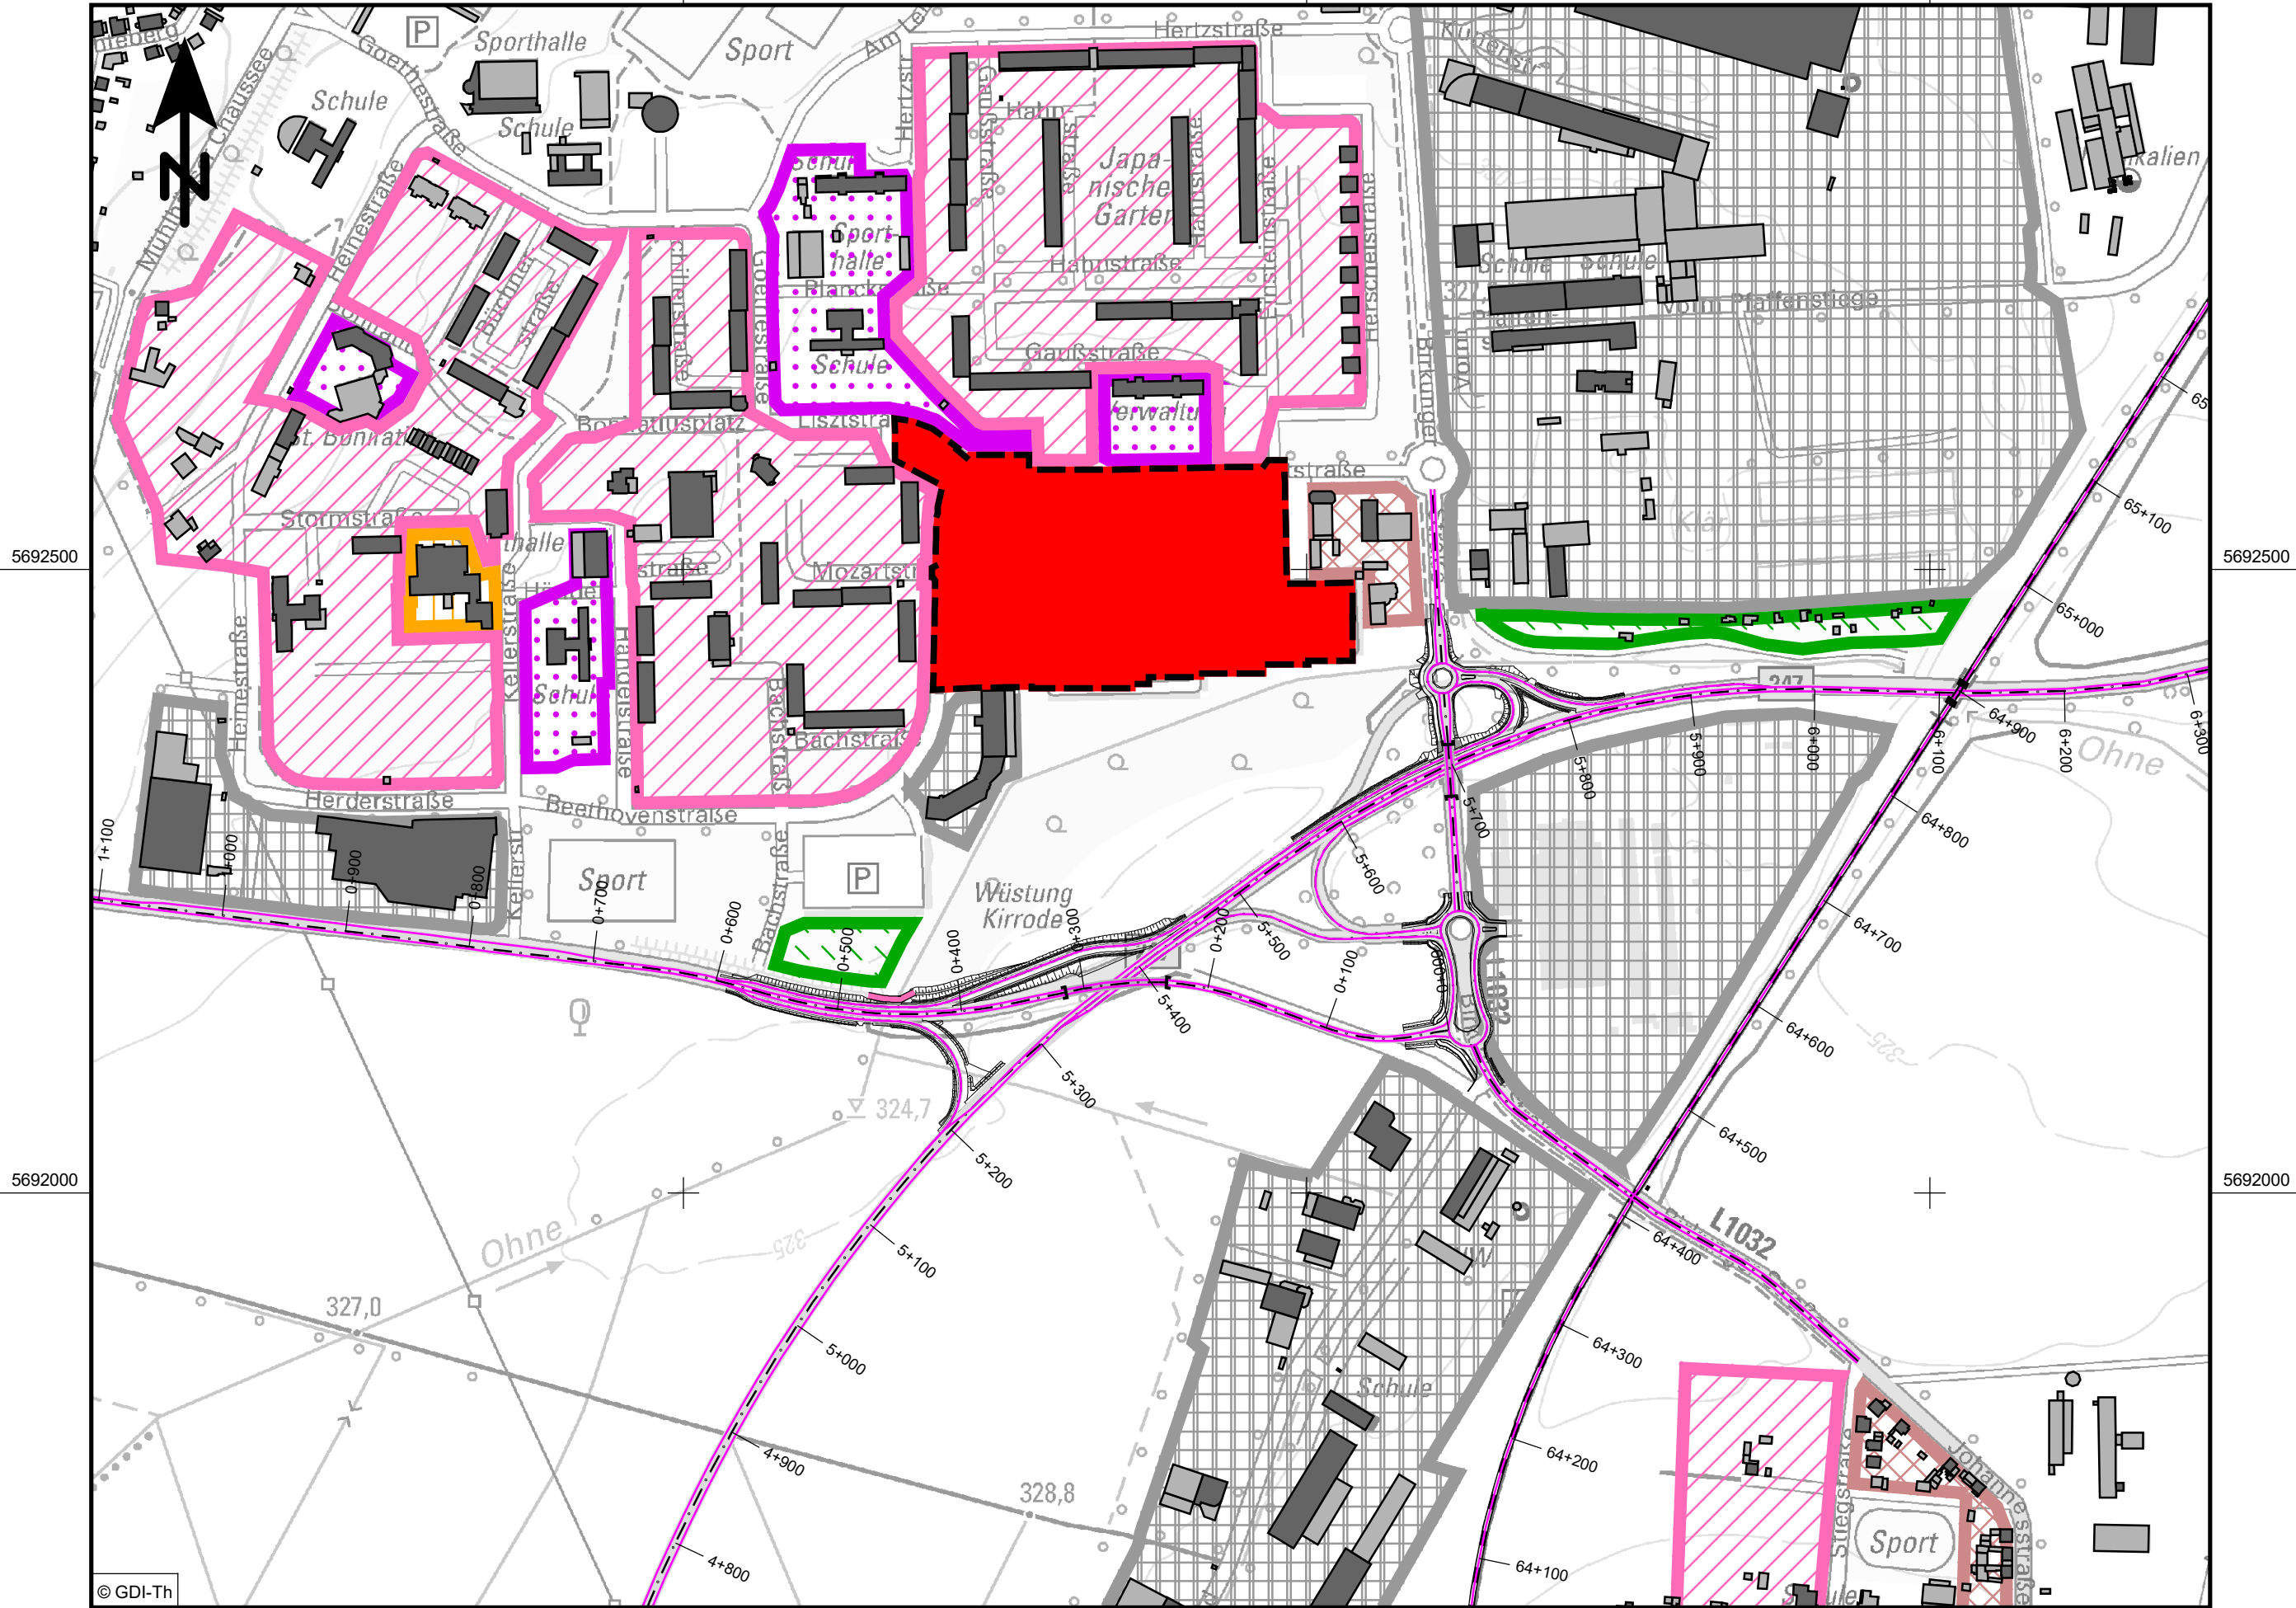


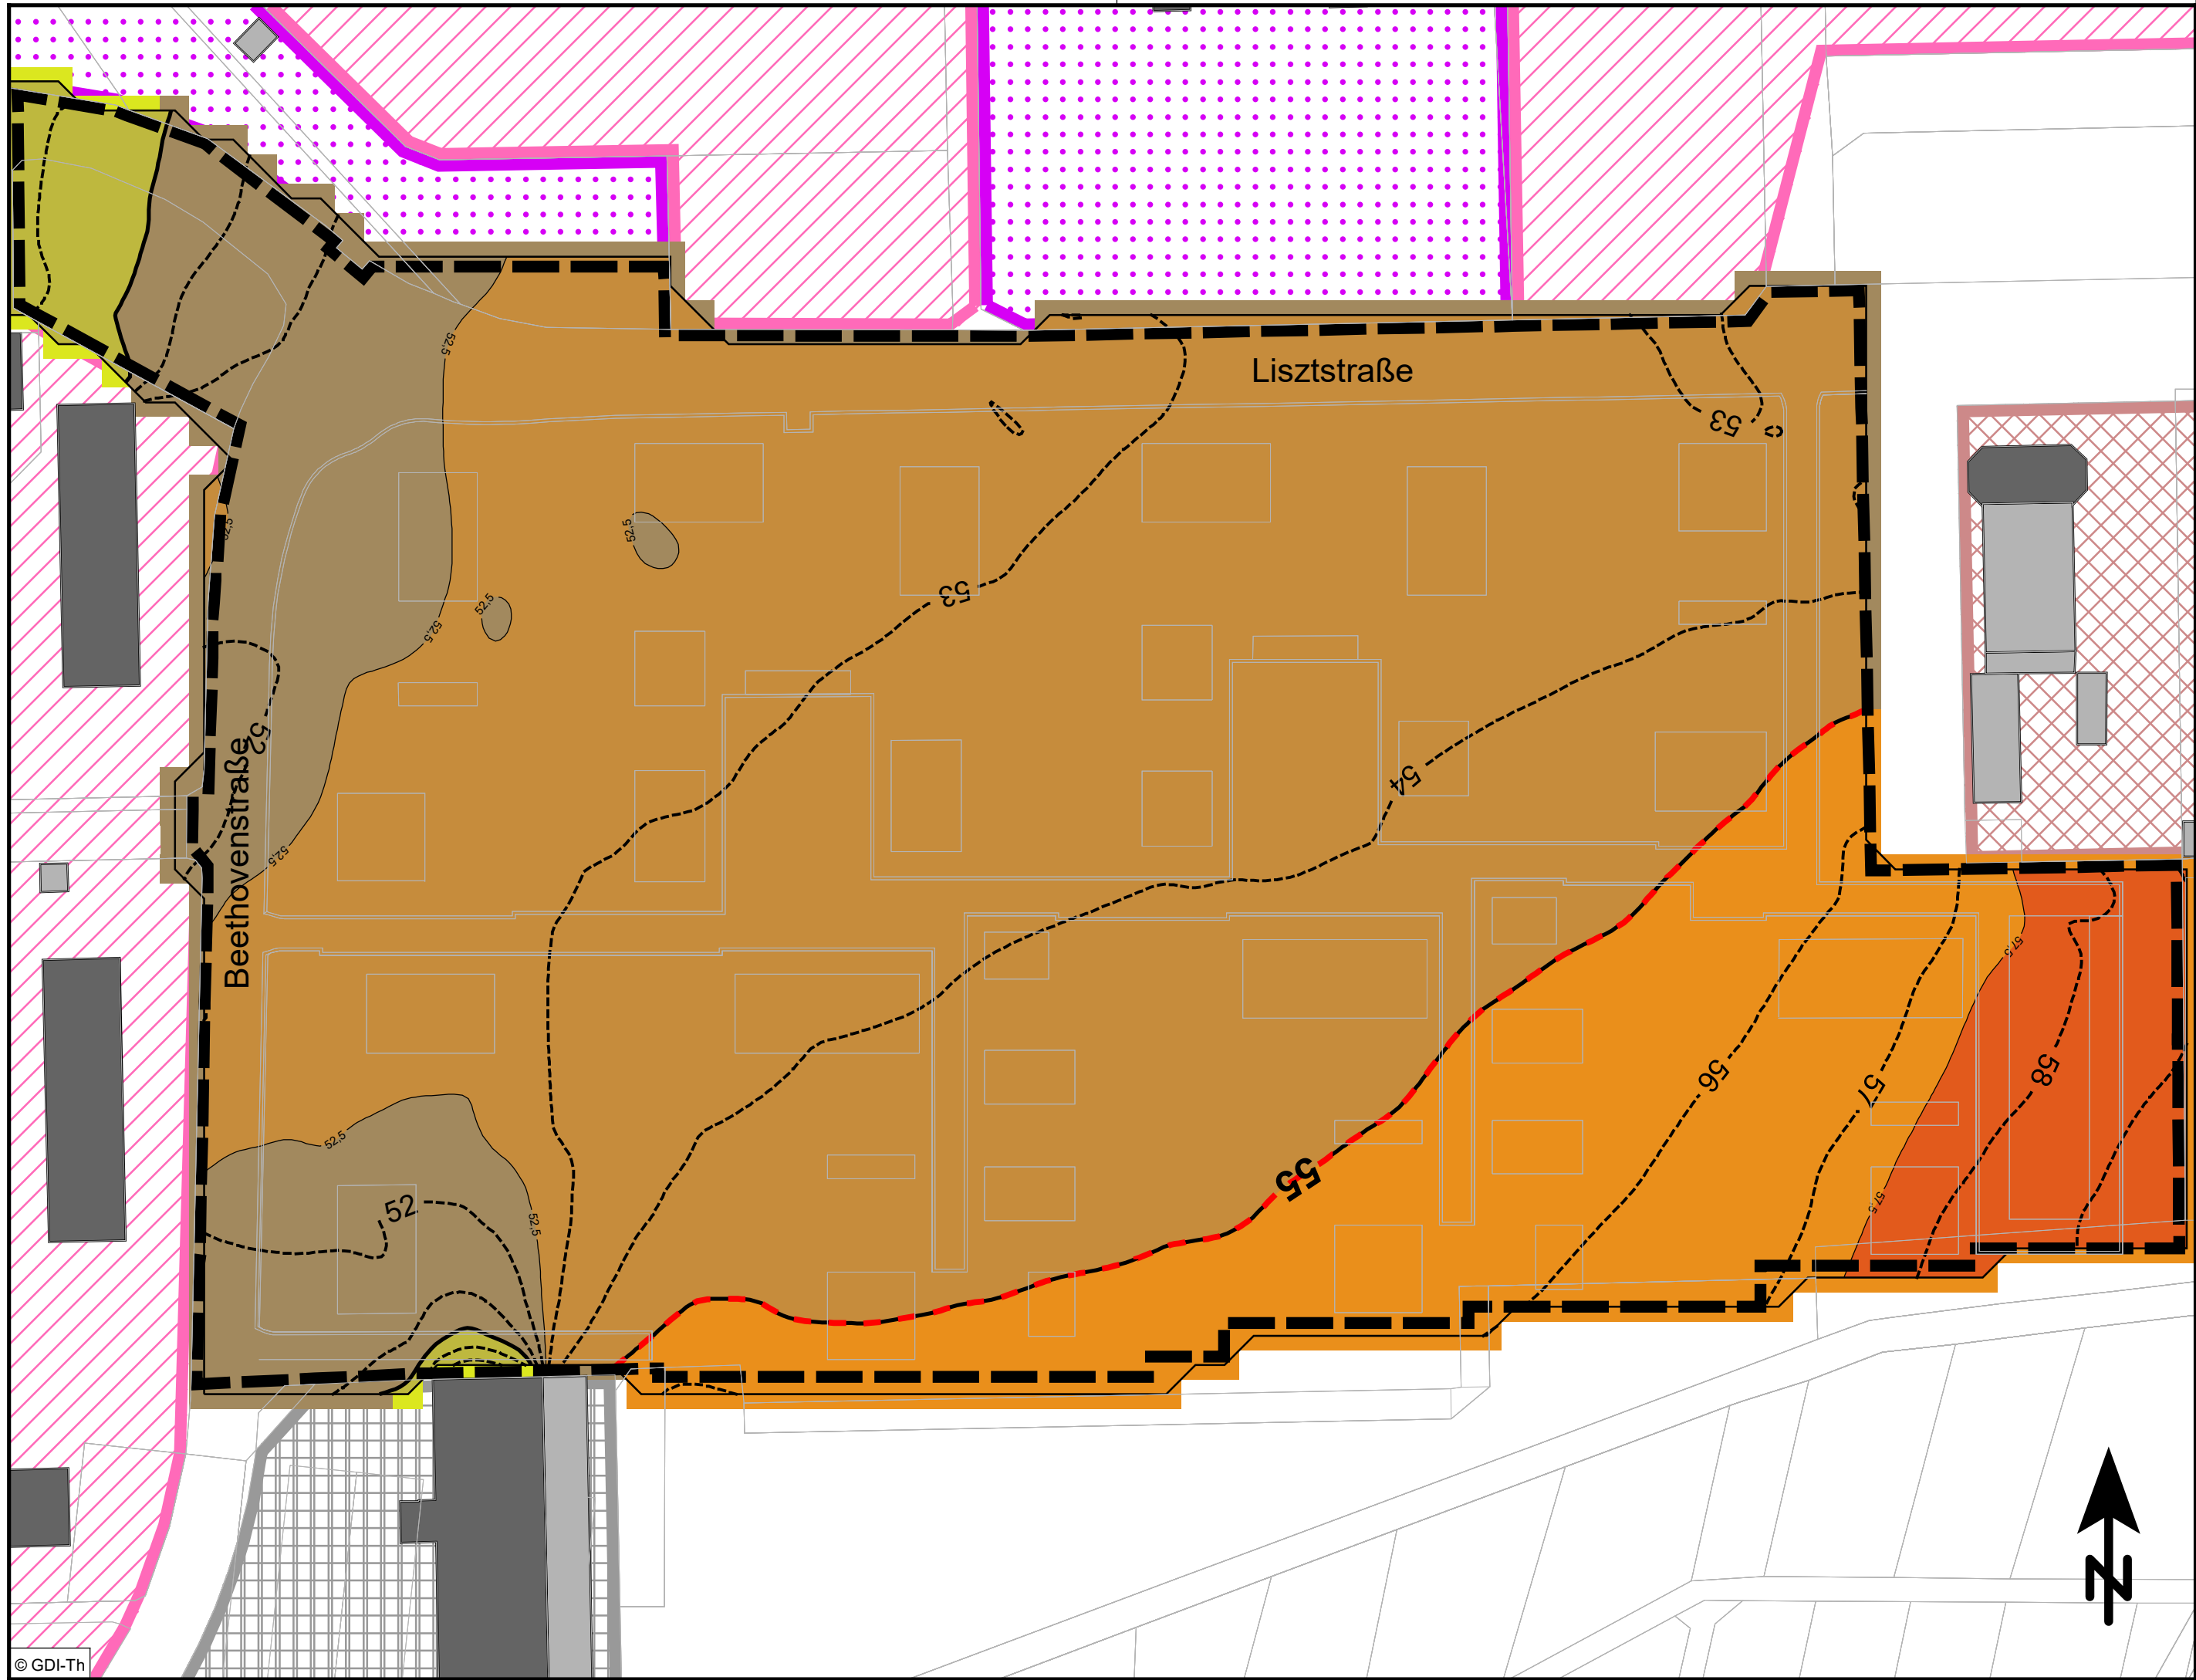


Zeichenerklärung

- Allgemeine Wohngebiete
- Mischgebiete
- Gewerbegebiete
- Sondergebiete, Krankenhaus, Kurheime
- Schulen, Gemeinbedarf
- Kleingartengebiete
- Gebiet des B-Plans Gartenstadt
- Hauptgebäude
- Nebengebäude
- Orientierungswert WA 55 dB(A)

**Pegelbereich
LrT**
in dB(A)

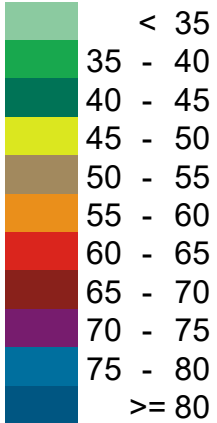

Übersichtskarte

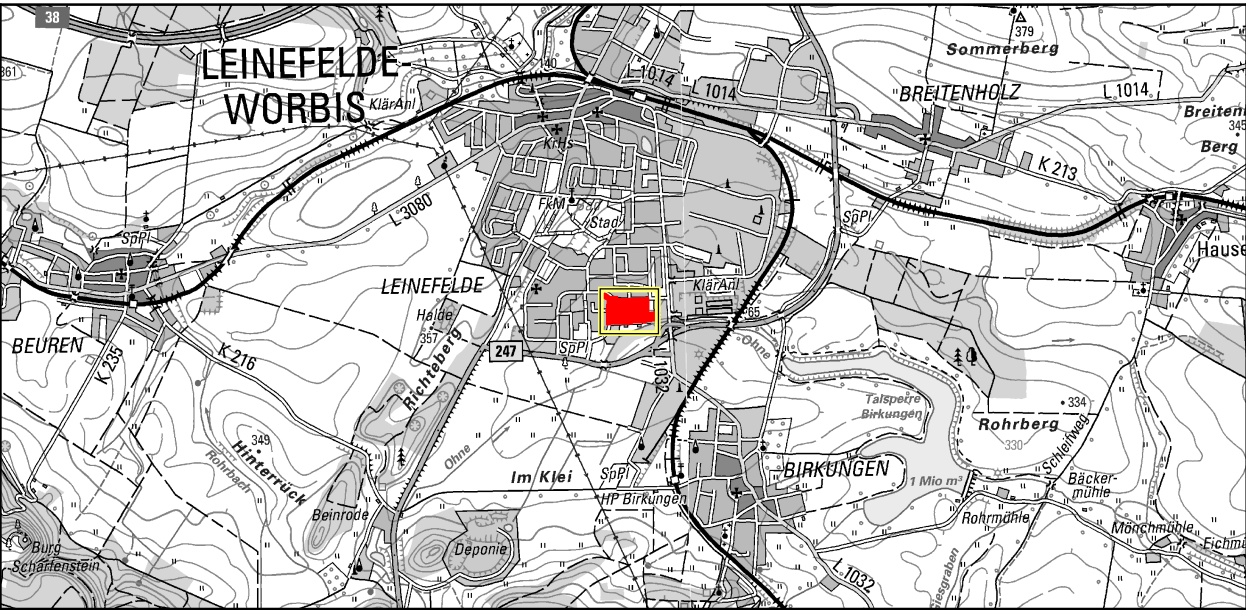


Zum Silberacker 27 - 31008 Elze
Tel. 05182 / 9770-0 - Fax 05182 / 9770-25

Rasterlärmkarte
Verkehr
Beurteilungspegel Tag
Berechnungshöhe 4 m über Grund
Maßstab 1: 1.000



**STADT LEINEFELDE-WORBIS
ORTSTEIL LEINEFELDE
SCHALLTECHNISCHE UNTERSUCHUNG ZUM
BEBAUUNGSPLAN GARTENSTADT**

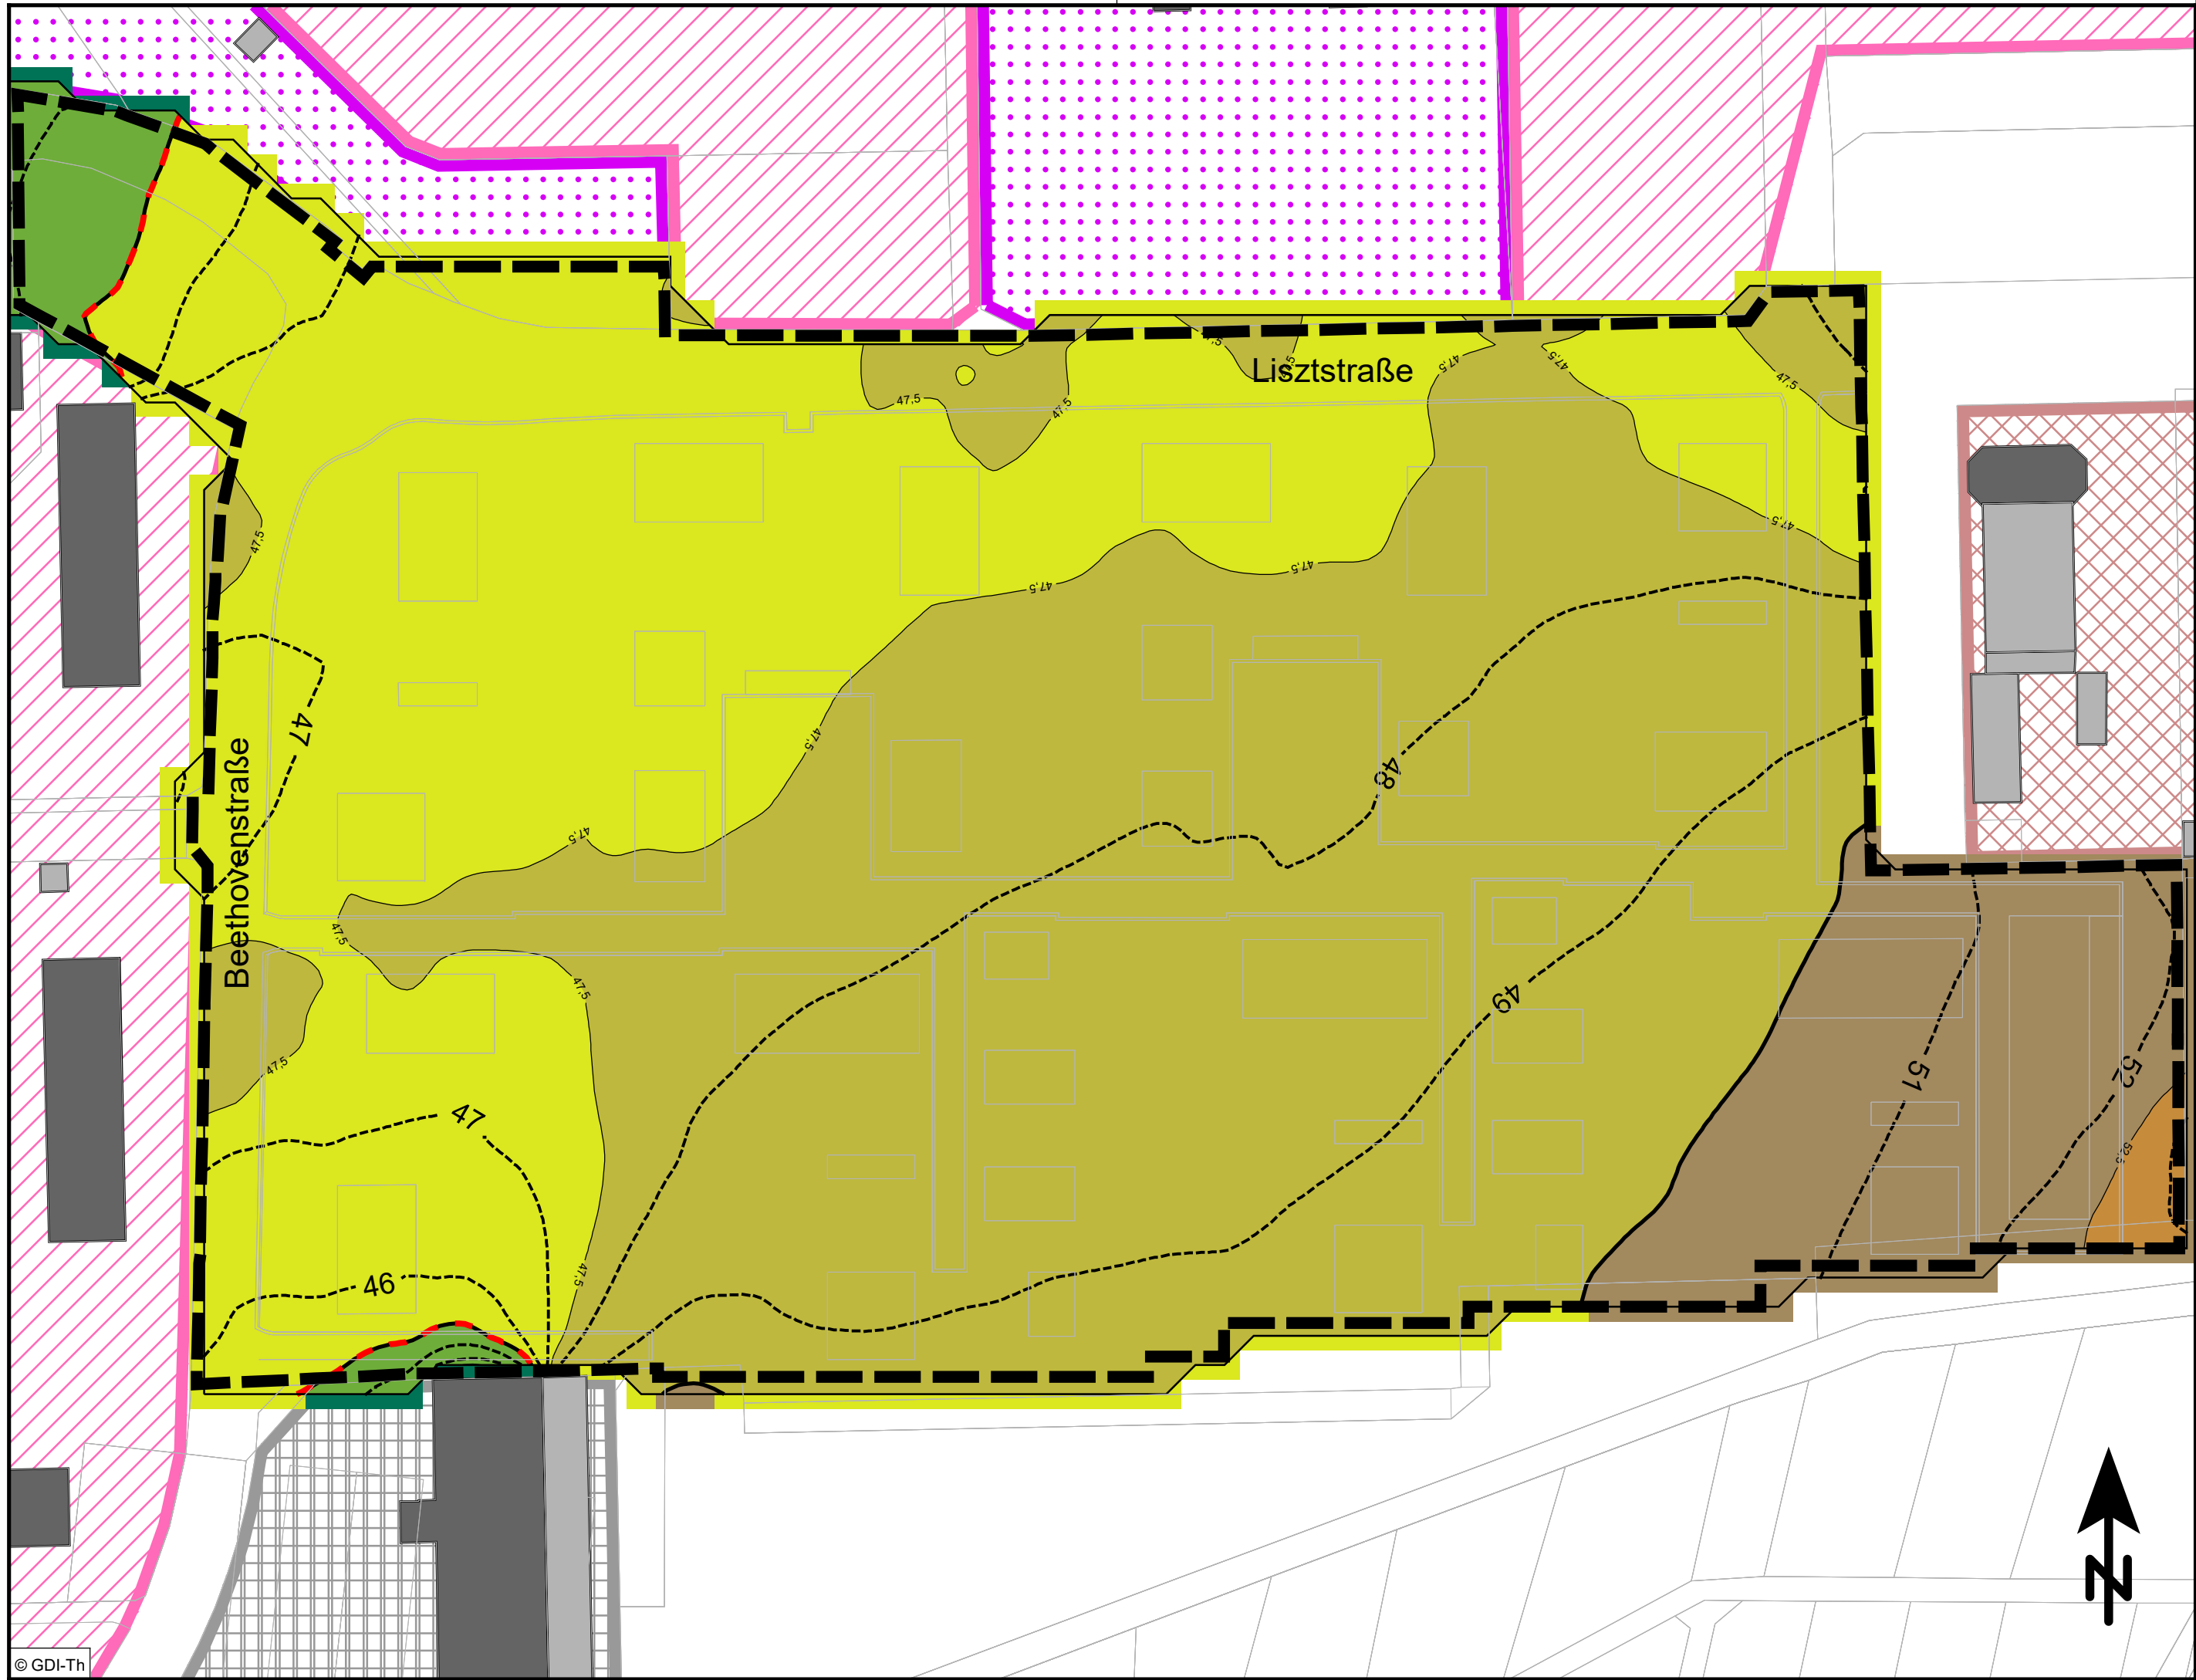


Zeichenerklärung


- Allgemeine Wohngebiete
- Mischgebiete
- Gewerbegebiete
- Sondergebiete, Krankenhaus, Kurheime
- Schulen, Gemeinbedarf
- Kleingartengebiete
- Gebiet des B-Plans Gartenstadt
- Hauptgebäude
- Nebengebäude
- Orientierungswert WA 45 dB(A)

**Pegelbereich
LrN**

in dB(A)

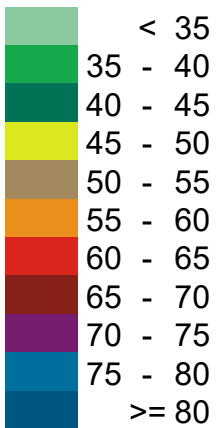

Übersichtskarte

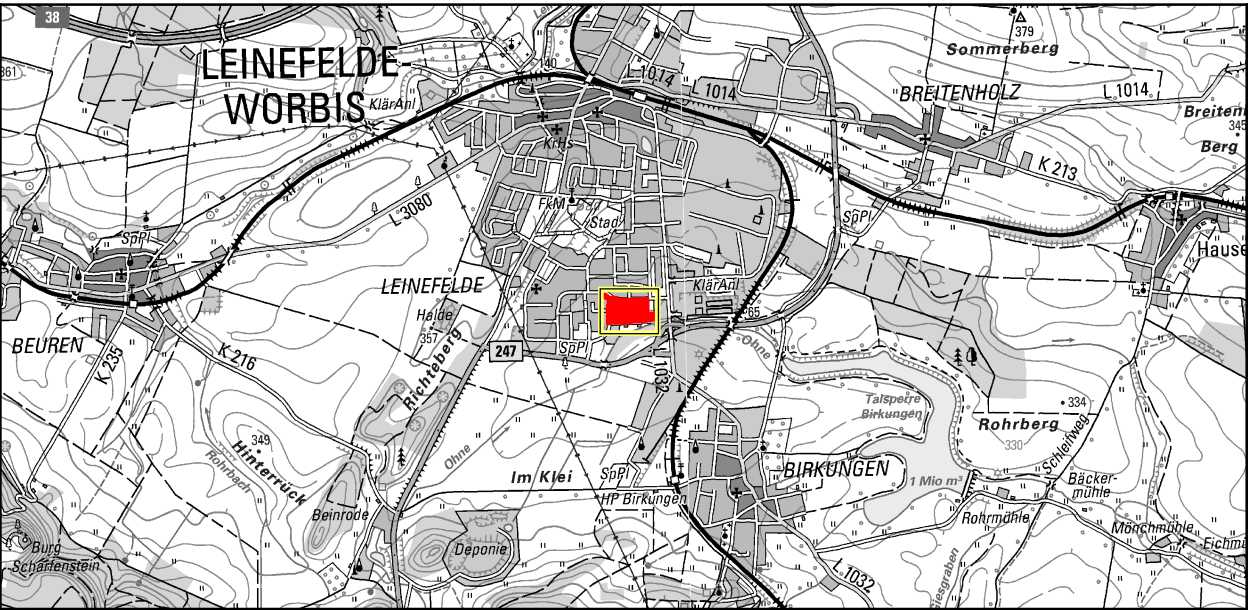

VOLKER MEYER
Ingenieurbüro für Immissionsschutz

Zum Silberacker 27 - 31008 Elze
Tel. 05182 / 9770-0 - Fax 05182 / 9770-25

Rasterlärmkarte
Verkehr
Beurteilungspegel Nacht
Berechnungshöhe 4 m über Grund
Maßstab 1: 1.000




**STADT LEINEFELDE-WORBIS
ORTSTEIL LEINEFELDE
SCHALLTECHNISCHE UNTERSUCHUNG ZUM
BEBAUUNGSPLAN GARTENSTADT**

Zeichenerklärung

- Flächenschallquelle Gewerbe Schalleistungspegel
Tag / Nacht in dB(A)/m² bzw. dB(A)/Anlage
- Hauptgebäude
- Nebengebäude
- Allgemeine Wohngebiete
- Mischgebiete
- Gewerbegebiete
- Sondergebiete,
Krankenhaus, Kurheime
- Schulen, Gemeinbedarf
- Kleingartengebiete
- Gebiet B-Plan Nr. 140 Gartenstadt

Übersichtskarte

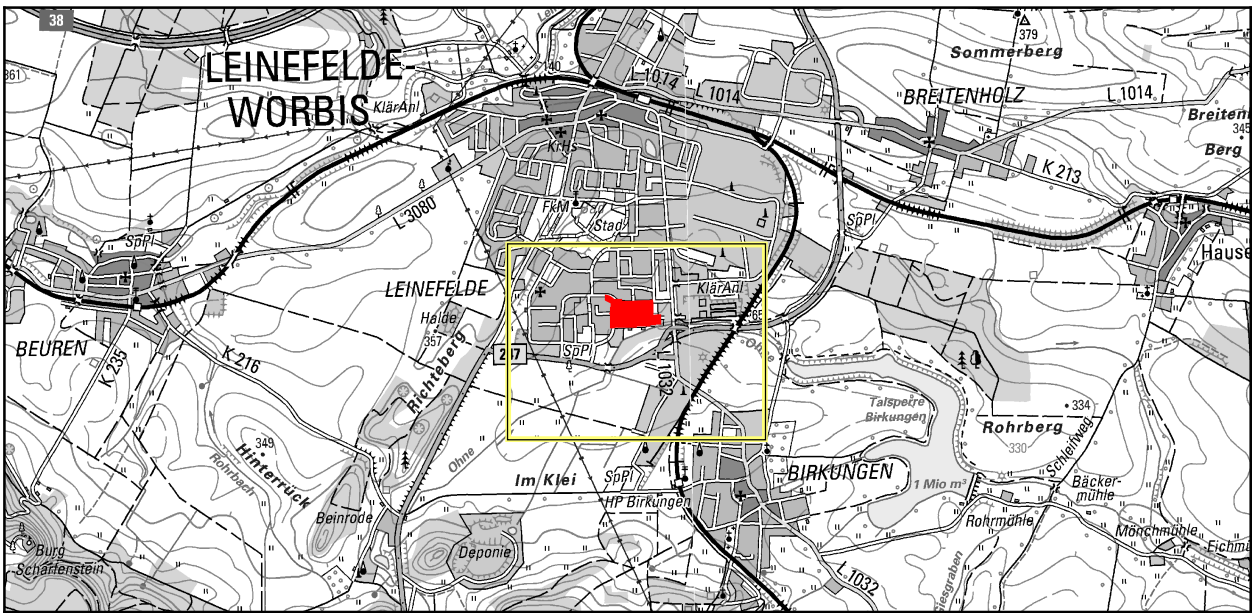

VOLKER MEYER
Ingenieurbüro für Immissionsschutz


Zum Silberacker 27 - 31008 Elze
Tel. 05182 / 9770-0 - Fax 05182 / 9770-25


Übersichtslageplan
Emissionsquellen
Gewerbe

Maßstab 1: 5.000



STADT LEINEFELDE-WORBIS
ORTSTEIL LEINEFELDE
SCHALLTECHNISCHE UNTERSUCHUNG ZUM
BEBAUUNGSPLAN Nr. 140 GARTENSTADT

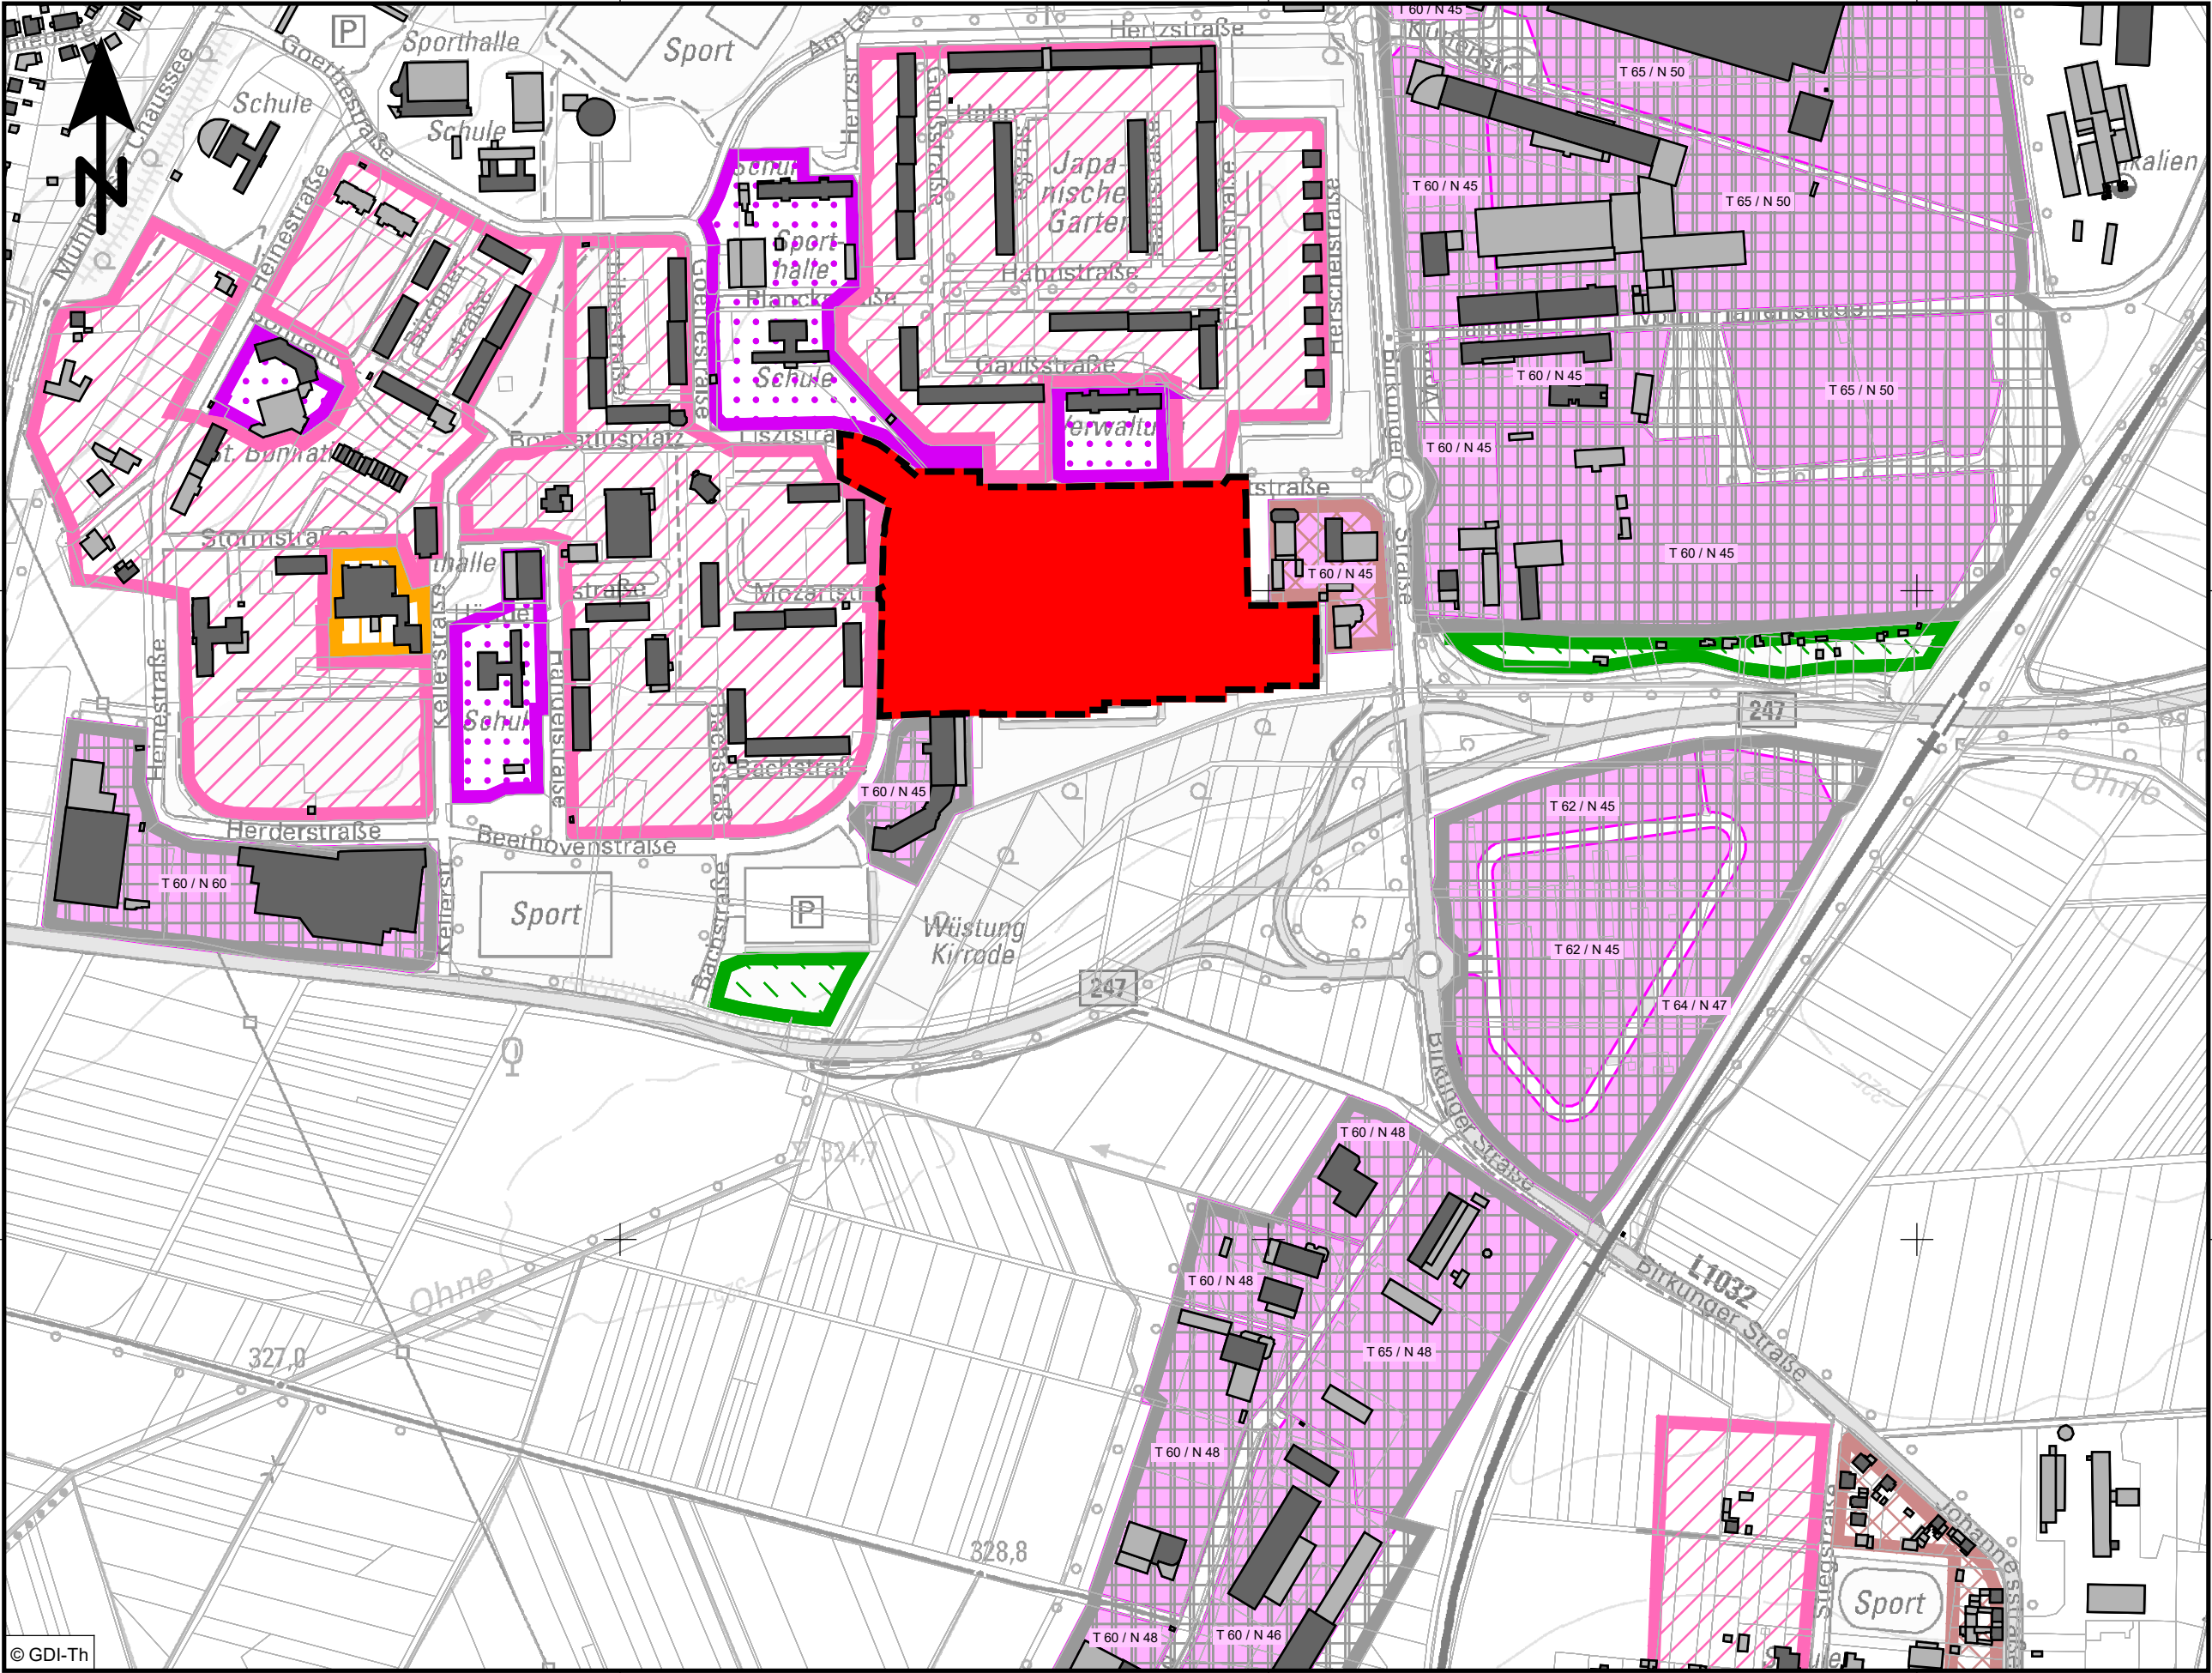


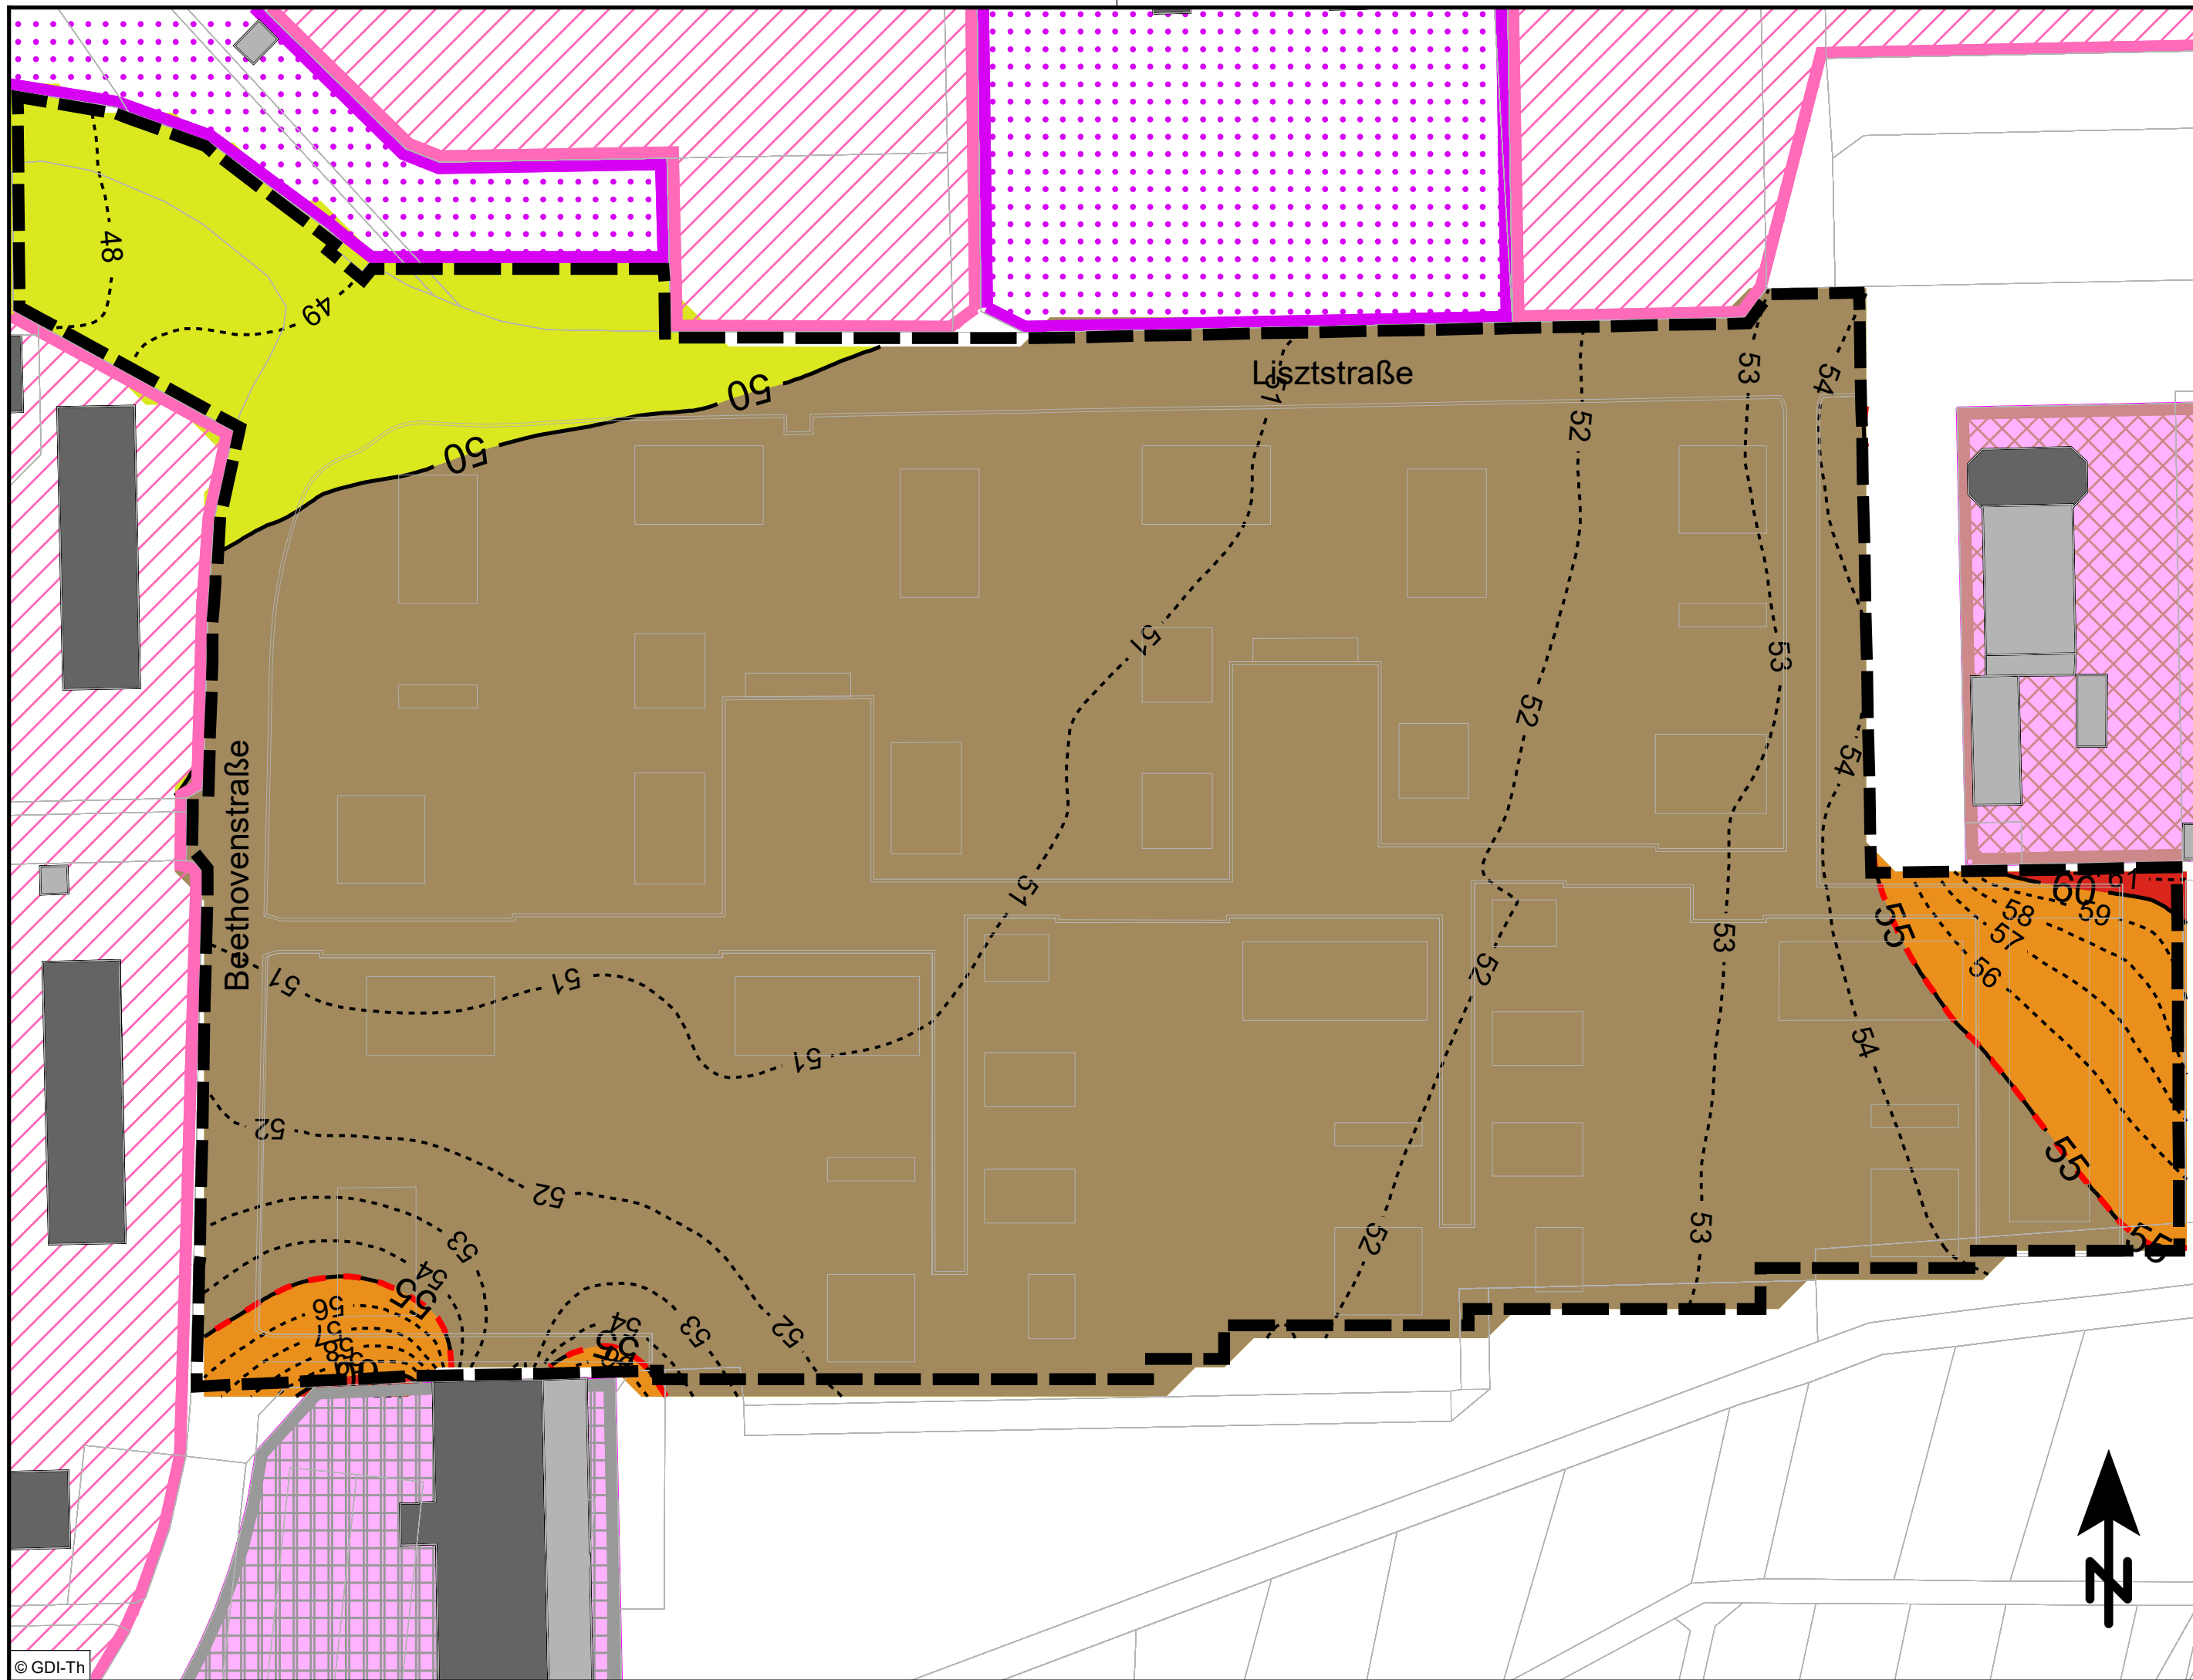


Zeichenerklärung

- Allgemeine Wohngebiete
- Mischgebiete
- Gewerbegebiete
- Sondergebiete, Krankenhaus, Kurheime
- Schulen, Gemeinbedarf
- Kleingartengebiete
- Gebiet des B-Plans Gartenstadt
- Hauptgebäude
- Nebengebäude
- Orientierungswert WA 55 dB(A)

**Pegelbereich
LrT**
in dB(A)

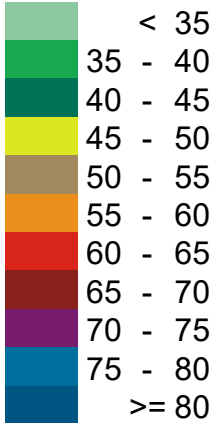


Übersichtskarte

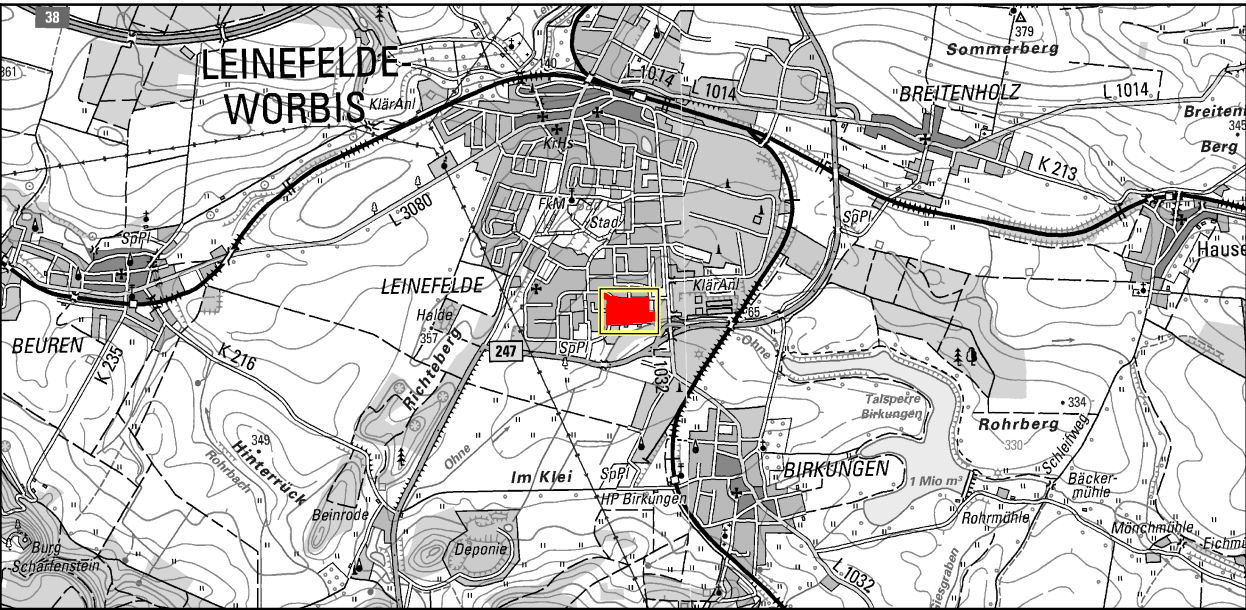



VOLKER MEYER
Ingenieurbüro für Immissionsschutz

Zum Silberacker 27 - 31008 Elze
Tel. 05182 / 9770-0 - Fax 05182 / 9770-25

Rasterlärmkarte
Gewerbe
Beurteilungspegel Tag
Berechnungshöhe 4 m über Grund
Maßstab 1: 1.000

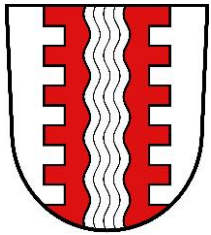


STADT LEINEFELDE-WORBIS
ORTSTEIL LEINEFELDE
SCHALLTECHNISCHE UNTERSUCHUNG ZUM
BEBAUUNGSPLAN GARTENSTADT

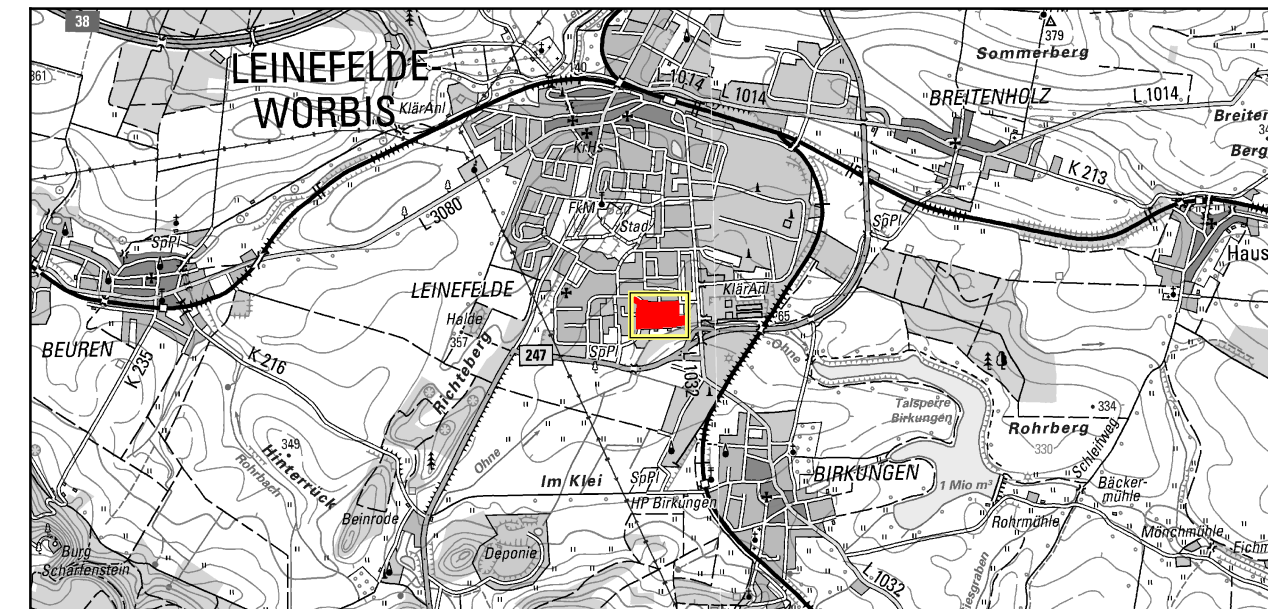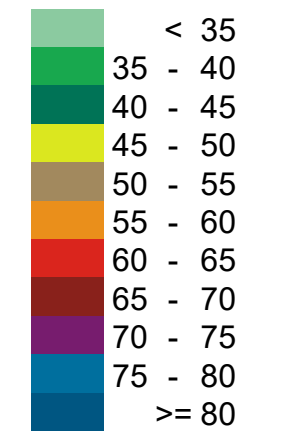

Zum Silberacker 27 - 31008 Elze
Tel. 05182 / 9770-0 - Fax 05182 / 9770-25

Rasterlärmkarte
Gewerbe
Beurteilungspegel Nacht
Berechnungshöhe 4 m über Grund
Maßstab 1: 1.000

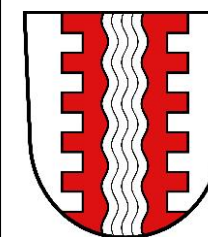


**STADT LEINEFELDE-WORBIS
ORTSTEIL LEINEFELDE
SCHALLTECHNISCHE UNTERSUCHUNG ZUM
BEBAUUNGSPLAN GARTENSTADT**

Zeichenerklärung

- Flächenschallquelle Sportlärm
Schalleistungspegel in dB(A)/Anlage
- Punktschallquelle (Pegel s. Tab. 6+7)
- Hauptgebäude
- Nebengebäude
- Allgemeine Wohngebiete
- Mischgebiete
- Gewerbegebiete
- Sondergebiete,
Krankenhaus, Kurheime
- Schulen, Gemeinbedarf
- Kleingartengebiete
- Gebiet B-Plan Nr. 140 Gartenstadt

Übersichtskarte

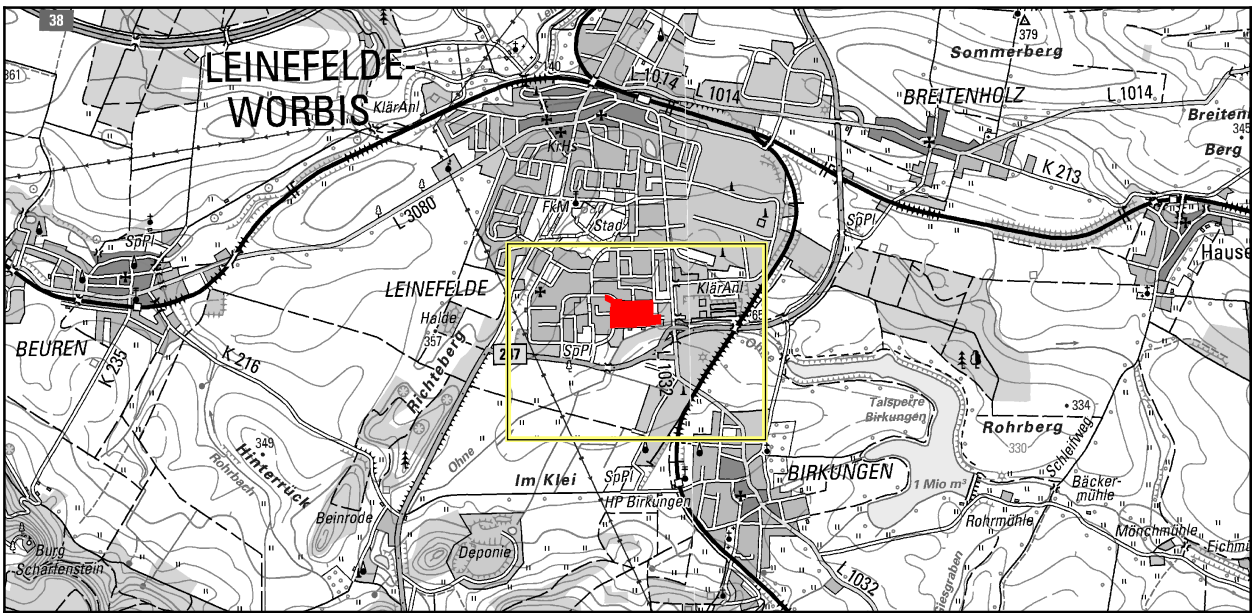

VOLKER MEYER
Ingenieurbüro für Immissionsschutz


Zum Silberacker 27 - 31008 Elze
Tel. 05182 / 9770-0 - Fax 05182 / 9770-25


Übersichtslageplan
Emissionsquellen
Sportlärm

Maßstab 1: 5.000



STADT LEINEFELDE-WORBIS
ORTSTEIL LEINEFELDE
SCHALLTECHNISCHE UNTERSUCHUNG ZUM
BEBAUUNGSPLAN Nr. 140 GARTENSTADT

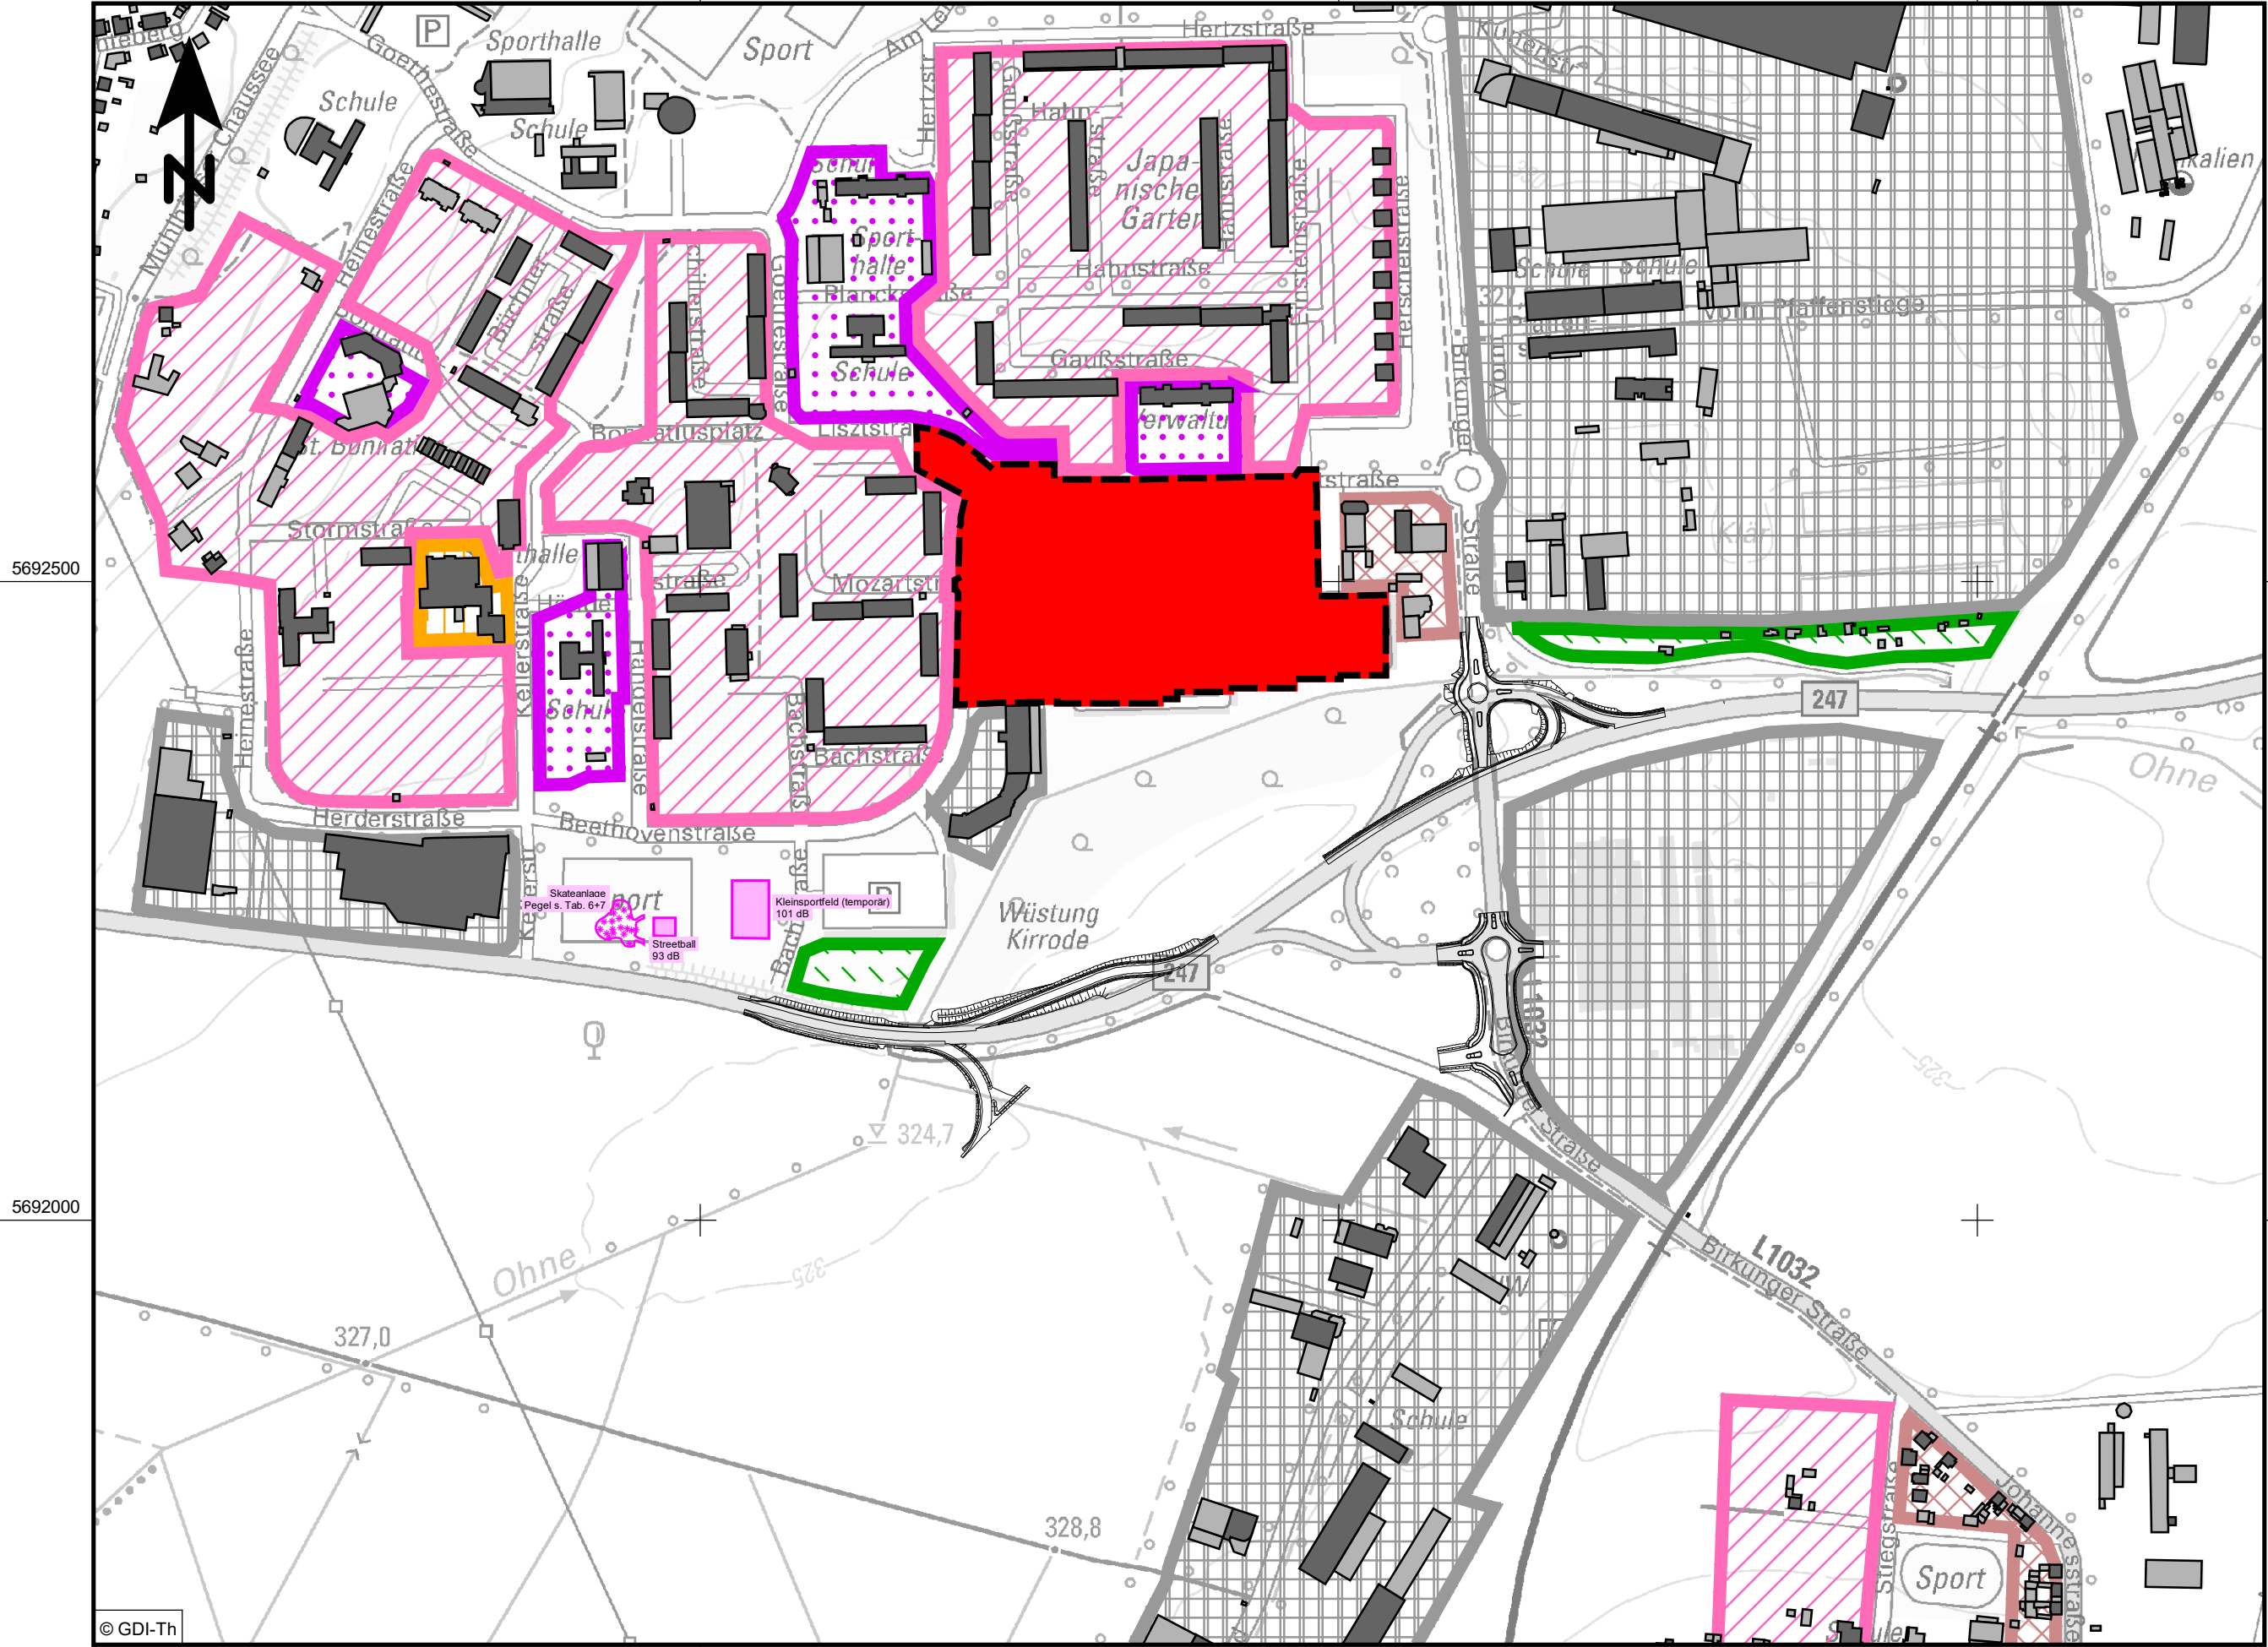


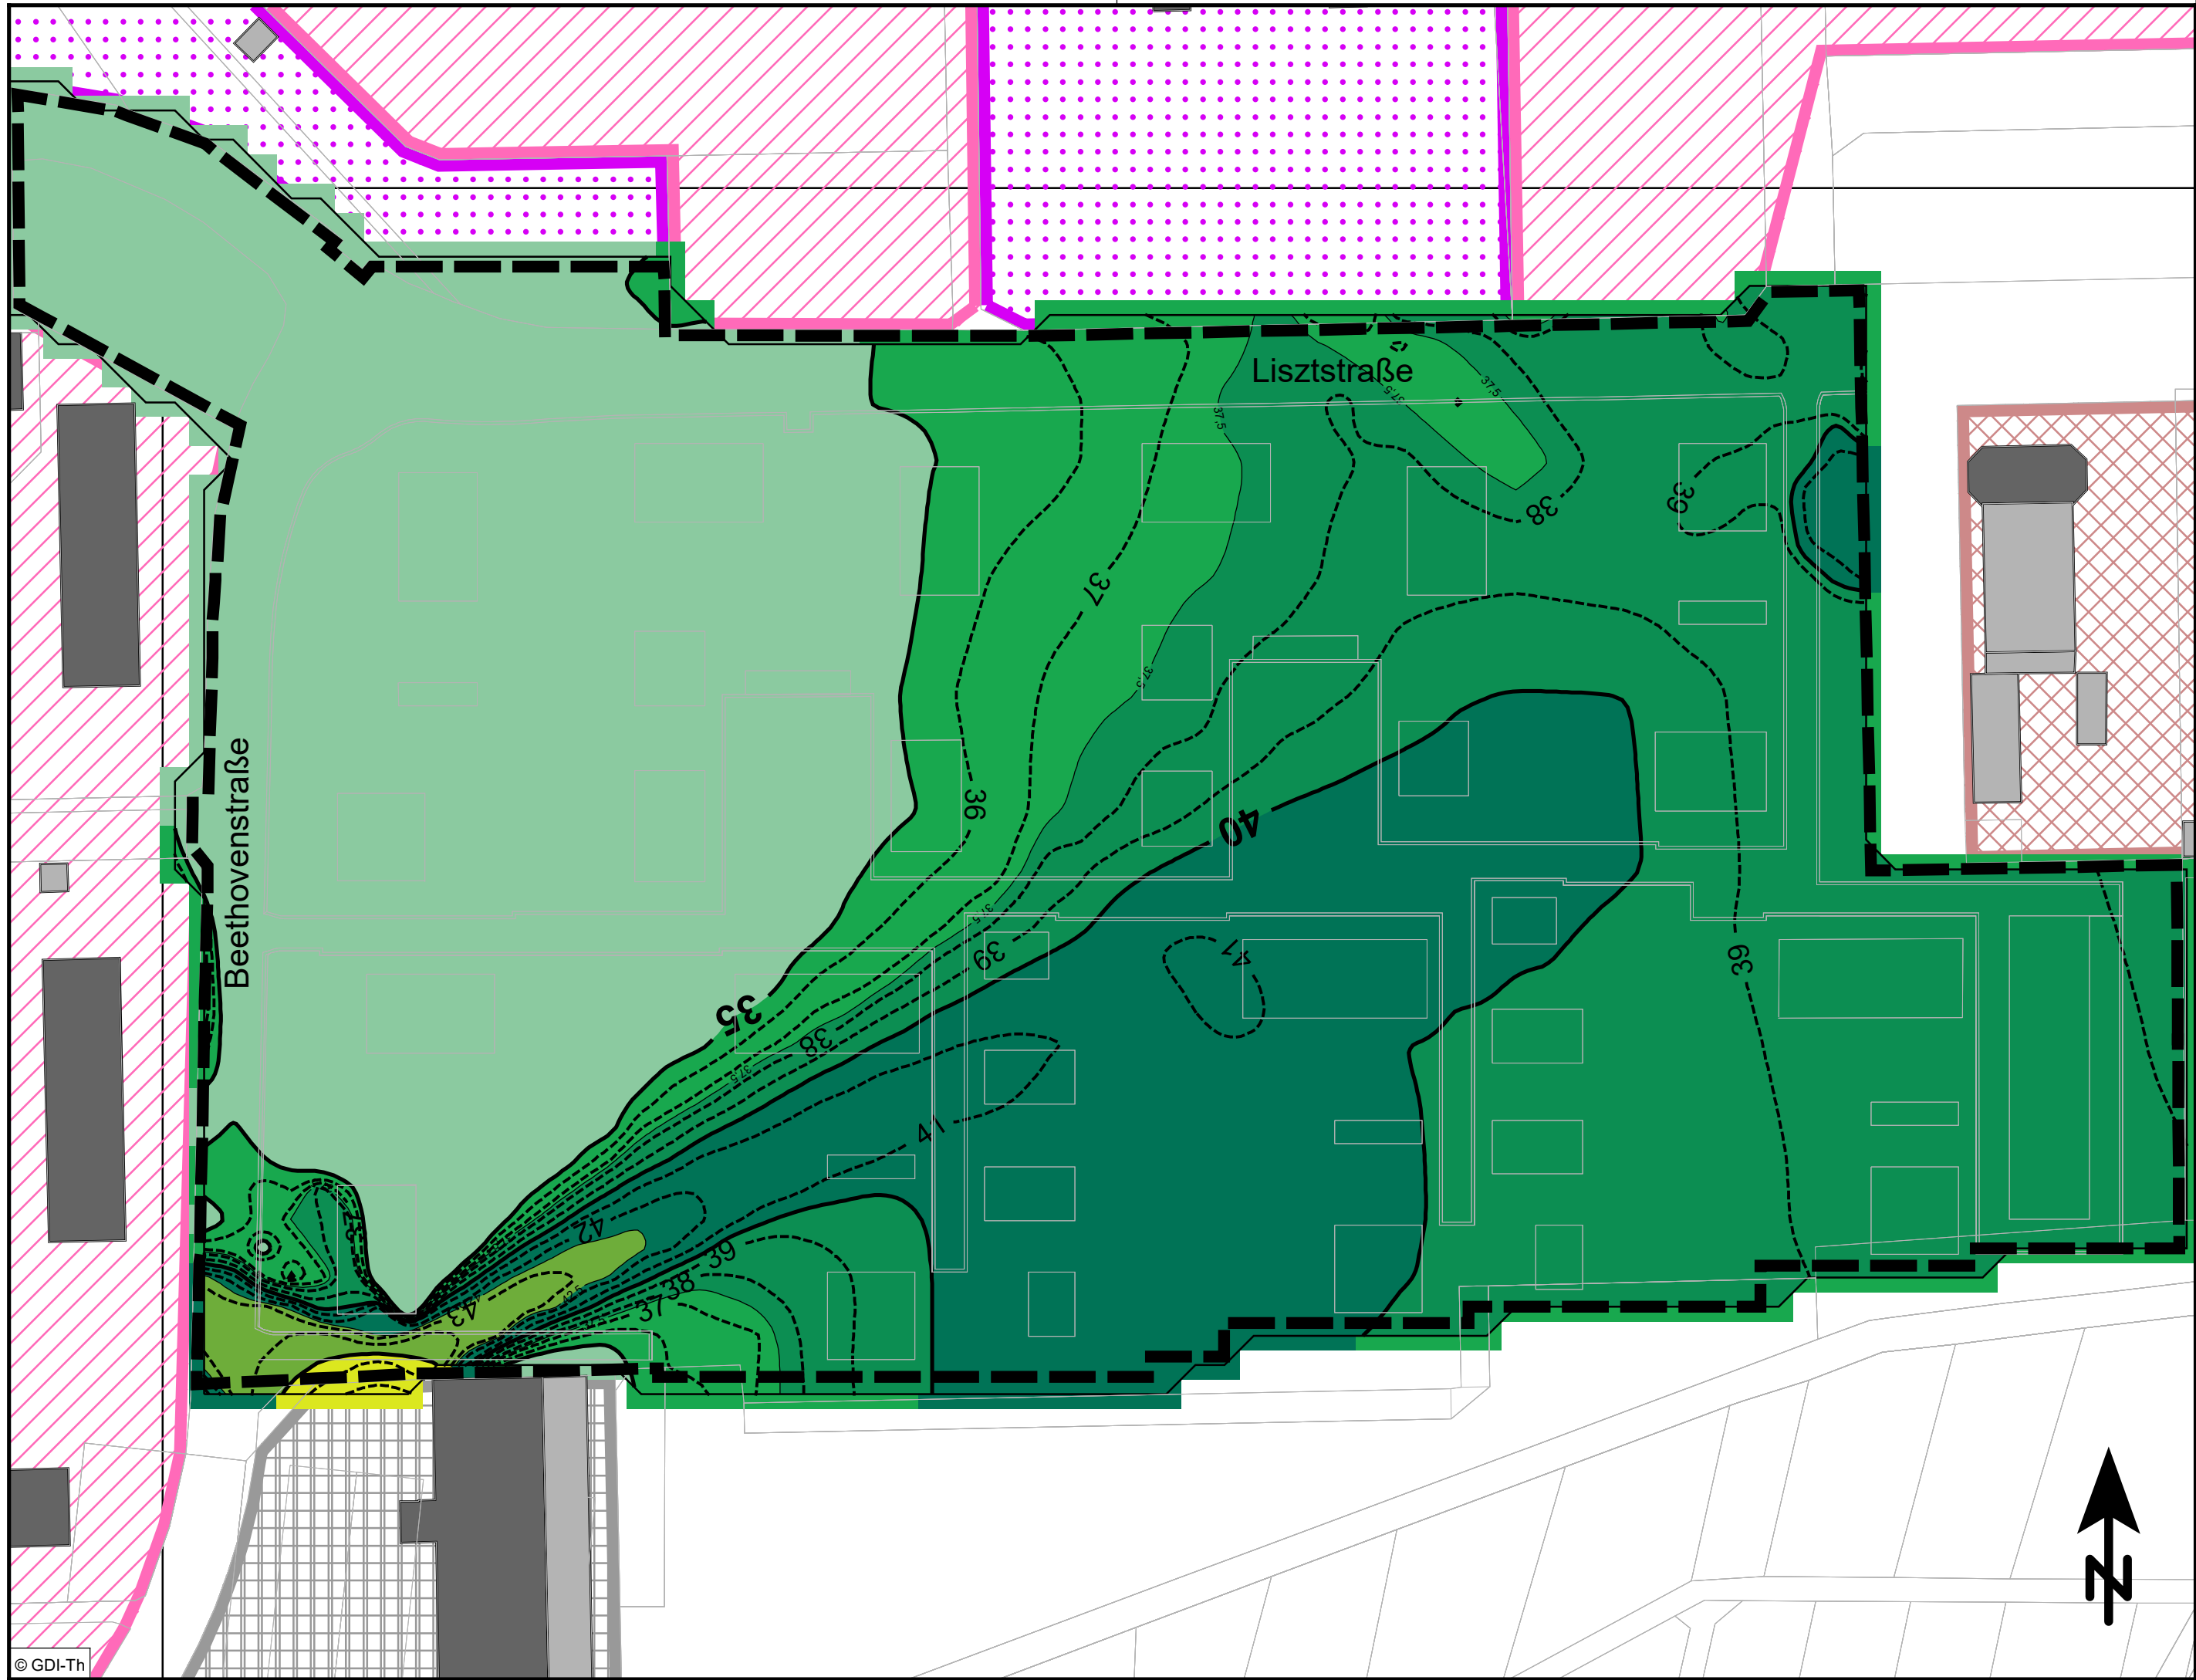


Zeichenerklärung

- Allgemeine Wohngebiete
- Mischgebiete
- Gewerbegebiete
- Sondergebiete, Krankenhaus, Kurheime
- Schulen, Gemeinbedarf
- Kleingartengebiete
- Gebiet des B-Plans Gartenstadt
- Hauptgebäude
- Nebengebäude
- IRW sonn- und feiertags a.d.RZ 55 dB(A)

**Pegelbereich
LrTaR**
in dB(A)

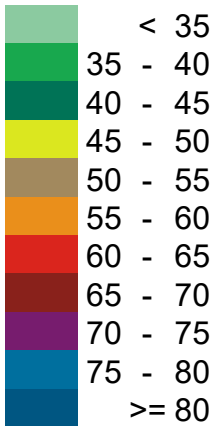

Übersichtskarte

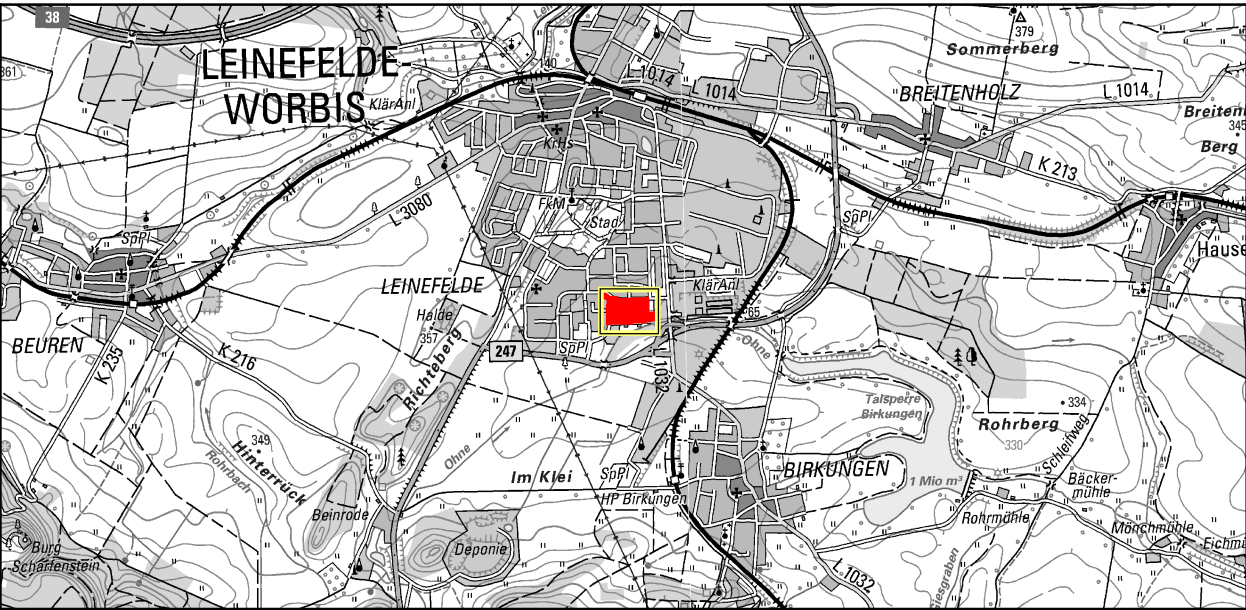

VOLKER MEYER
Ingenieurbüro für Immissionsschutz

Zum Silberacker 27 - 31008 Elze
Tel. 05182 / 9770-0 - Fax 05182 / 9770-25

Rasterlärmkarte
Sportlärm
Beurteilungspegel tags a. R.
Berechnungshöhe 4 m über Grund
Maßstab 1: 1.000




**STADT LEINEFELDE-WORBIS
ORTSTEIL LEINEFELDE
SCHALLTECHNISCHE UNTERSUCHUNG ZUM
BEBAUUNGSPLAN GARTENSTADT**

Zeichenerklärung

- Flächenschallquelle Freizeitlärm
Schalleistungspegel in dB(A)/Anlage
- Hauptgebäude
- Nebengebäude
- Allgemeine Wohngebiete
- Mischgebiete
- Gewerbegebiete
- Sondergebiete,
Krankenhaus, Kurheime
- Schulen, Gemeinbedarf
- Kleingartengebiete
- Gebiet B-Plan Nr. 140 Gartenstadt

Übersichtskarte

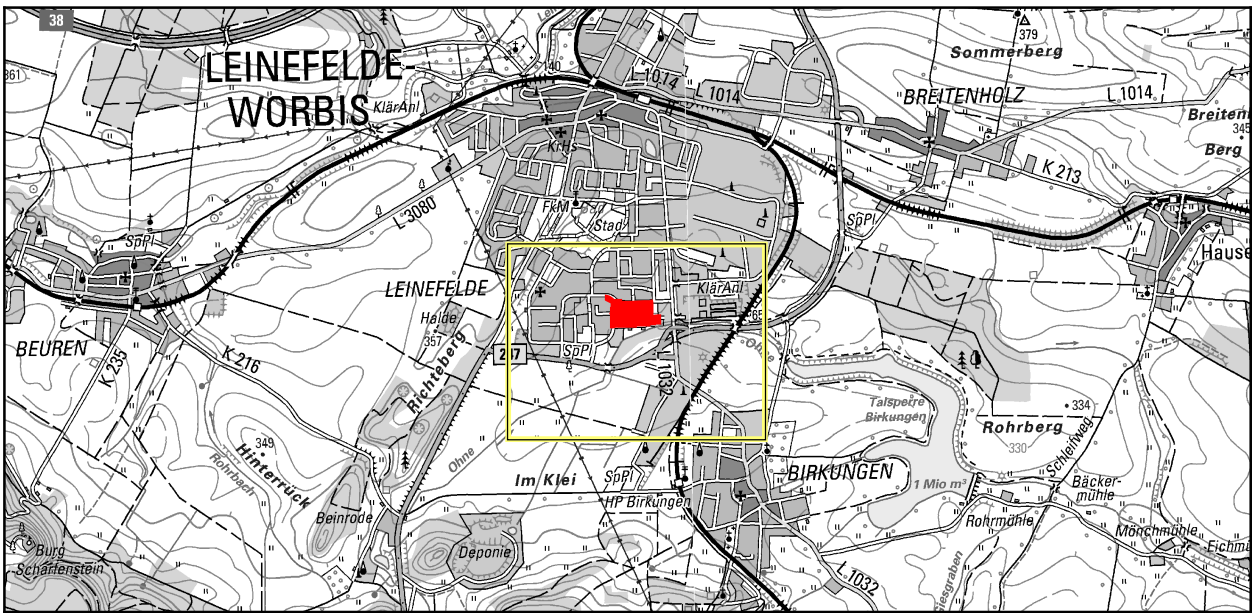


VOLKER MEYER
Ingenieurbüro für Immissionsschutz


Zum Silberacker 27 - 31008 Elze
Tel. 05182 / 9770-0 - Fax 05182 / 9770-25


Übersichtslageplan
Emissionsquellen
Freizeitlärm (Zirkus / Open Air)

Maßstab 1: 5.000

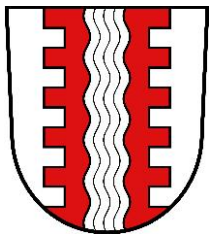

STADT LEINEFELDE-WORBIS
ORTSTEIL LEINEFELDE
SCHALLTECHNISCHE UNTERSUCHUNG ZUM
BEBAUUNGSPLAN Nr. 140 GARTENSTADT

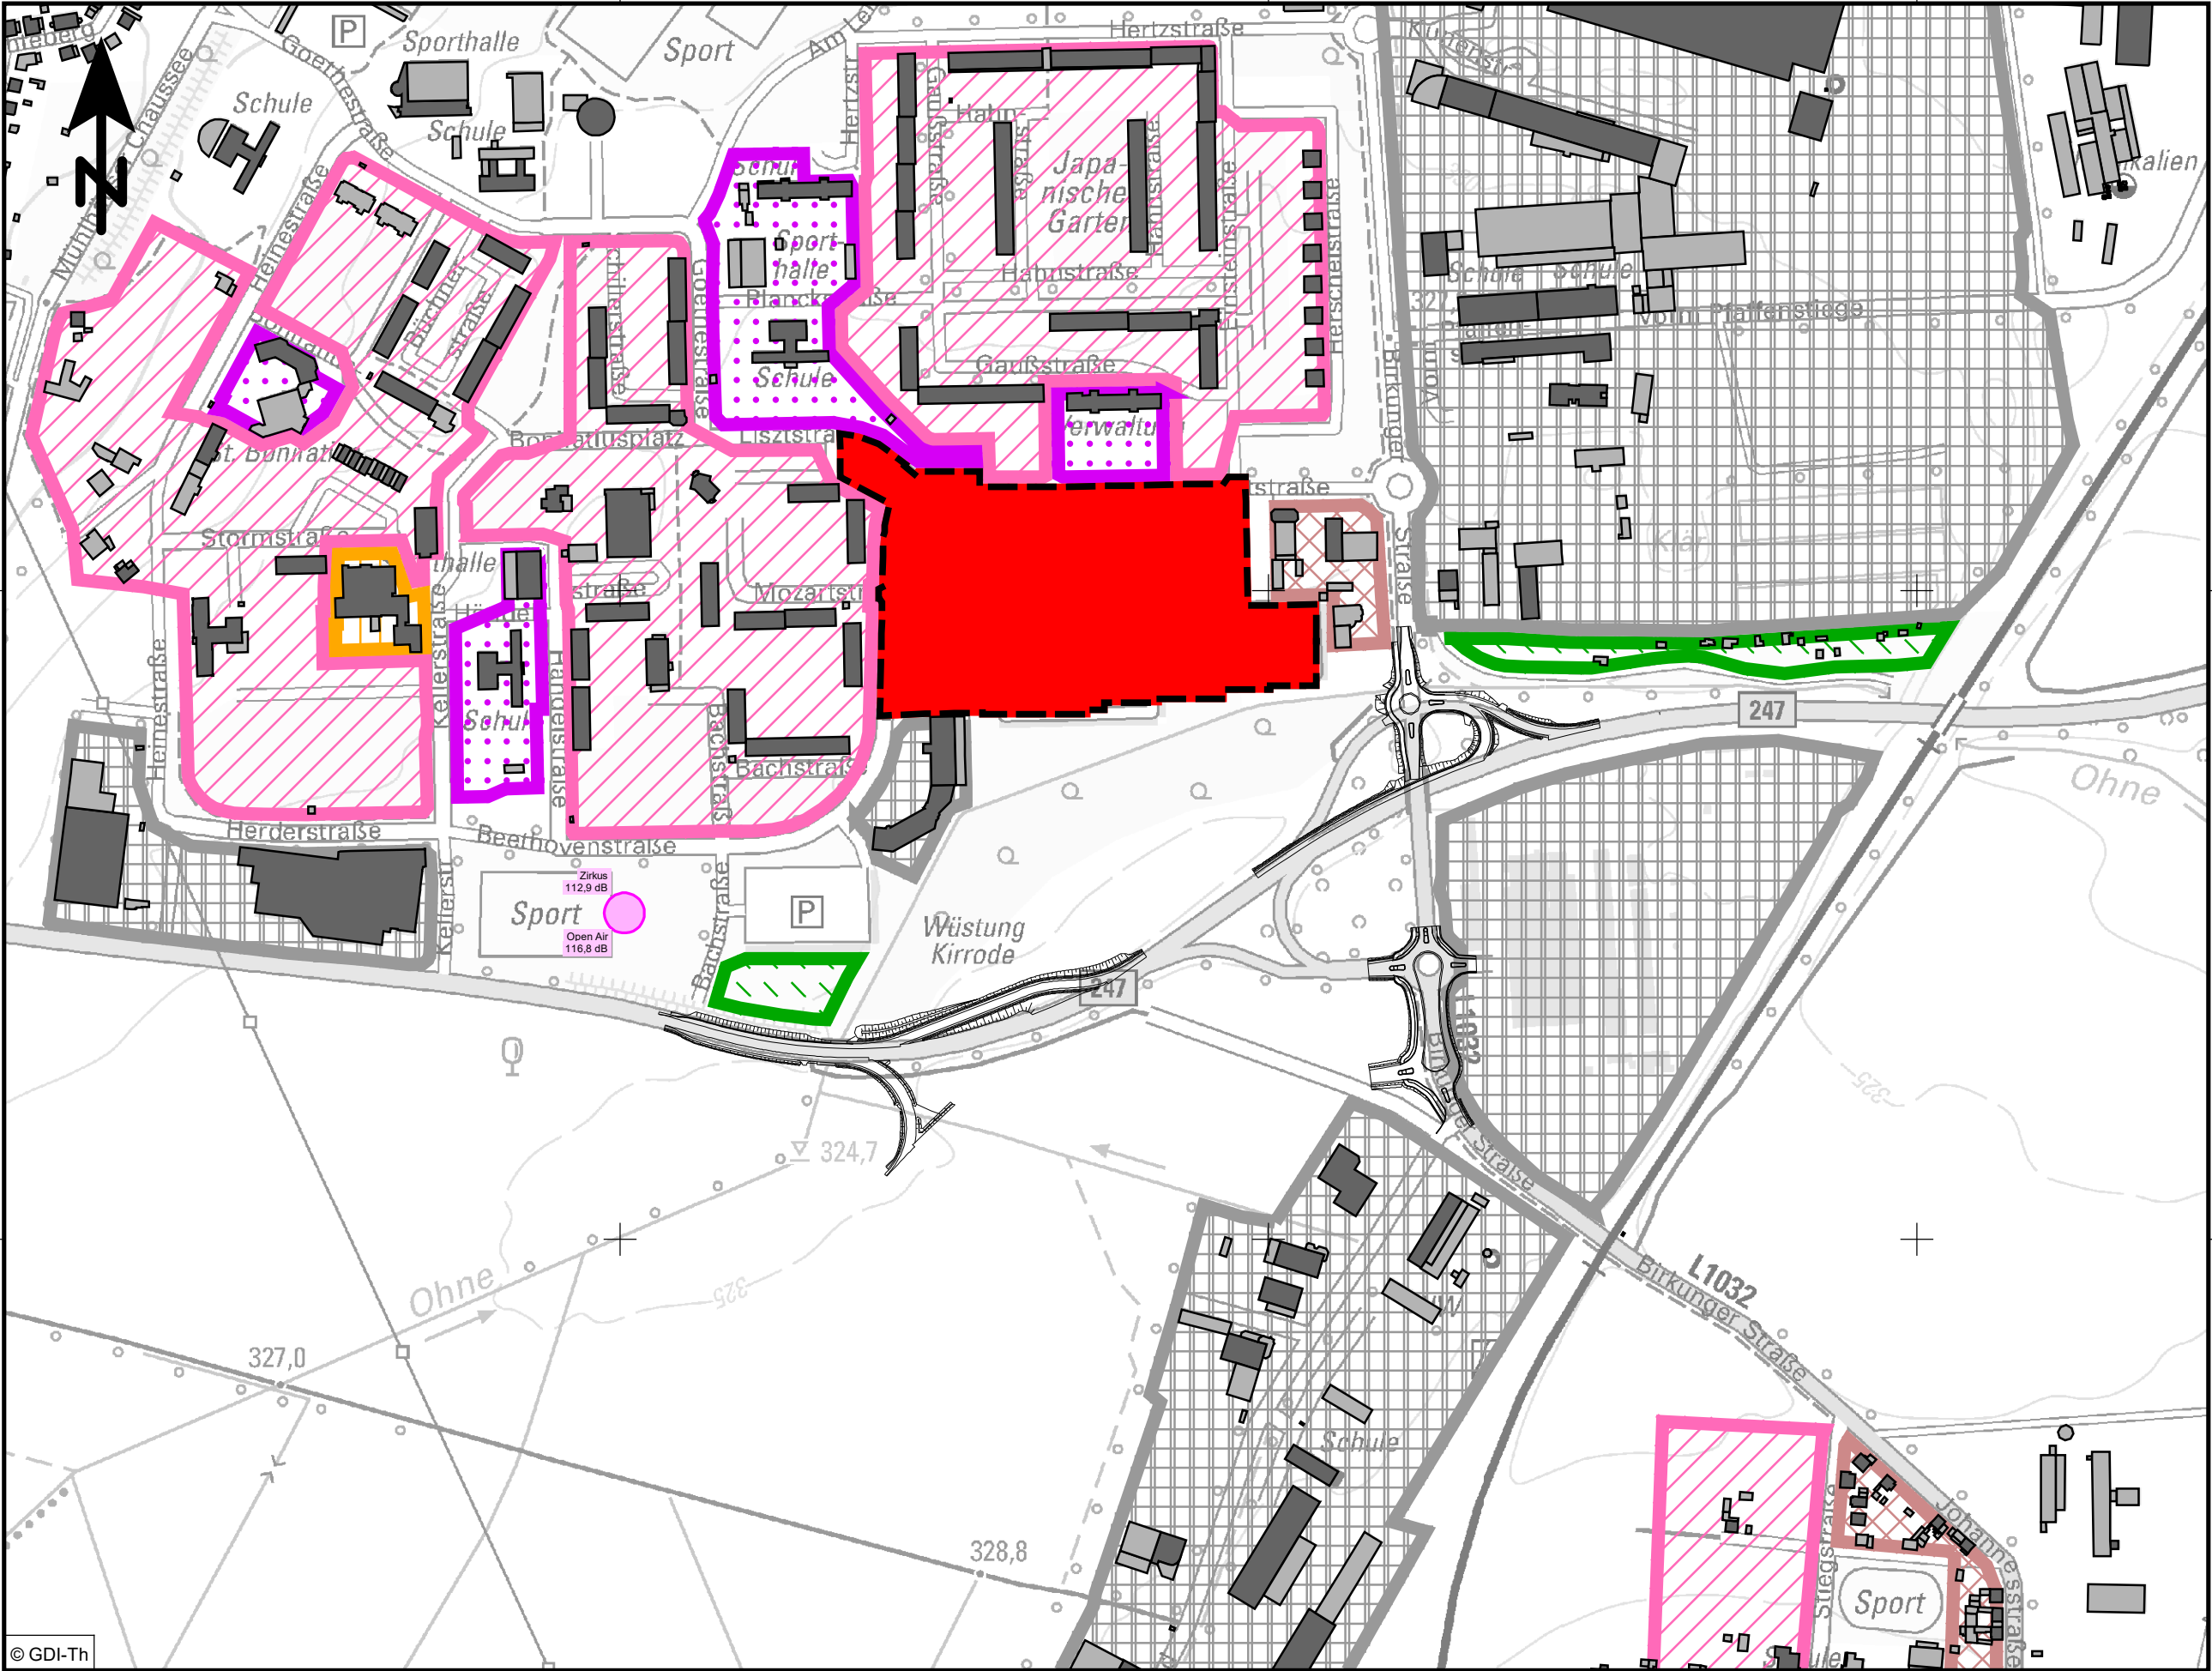


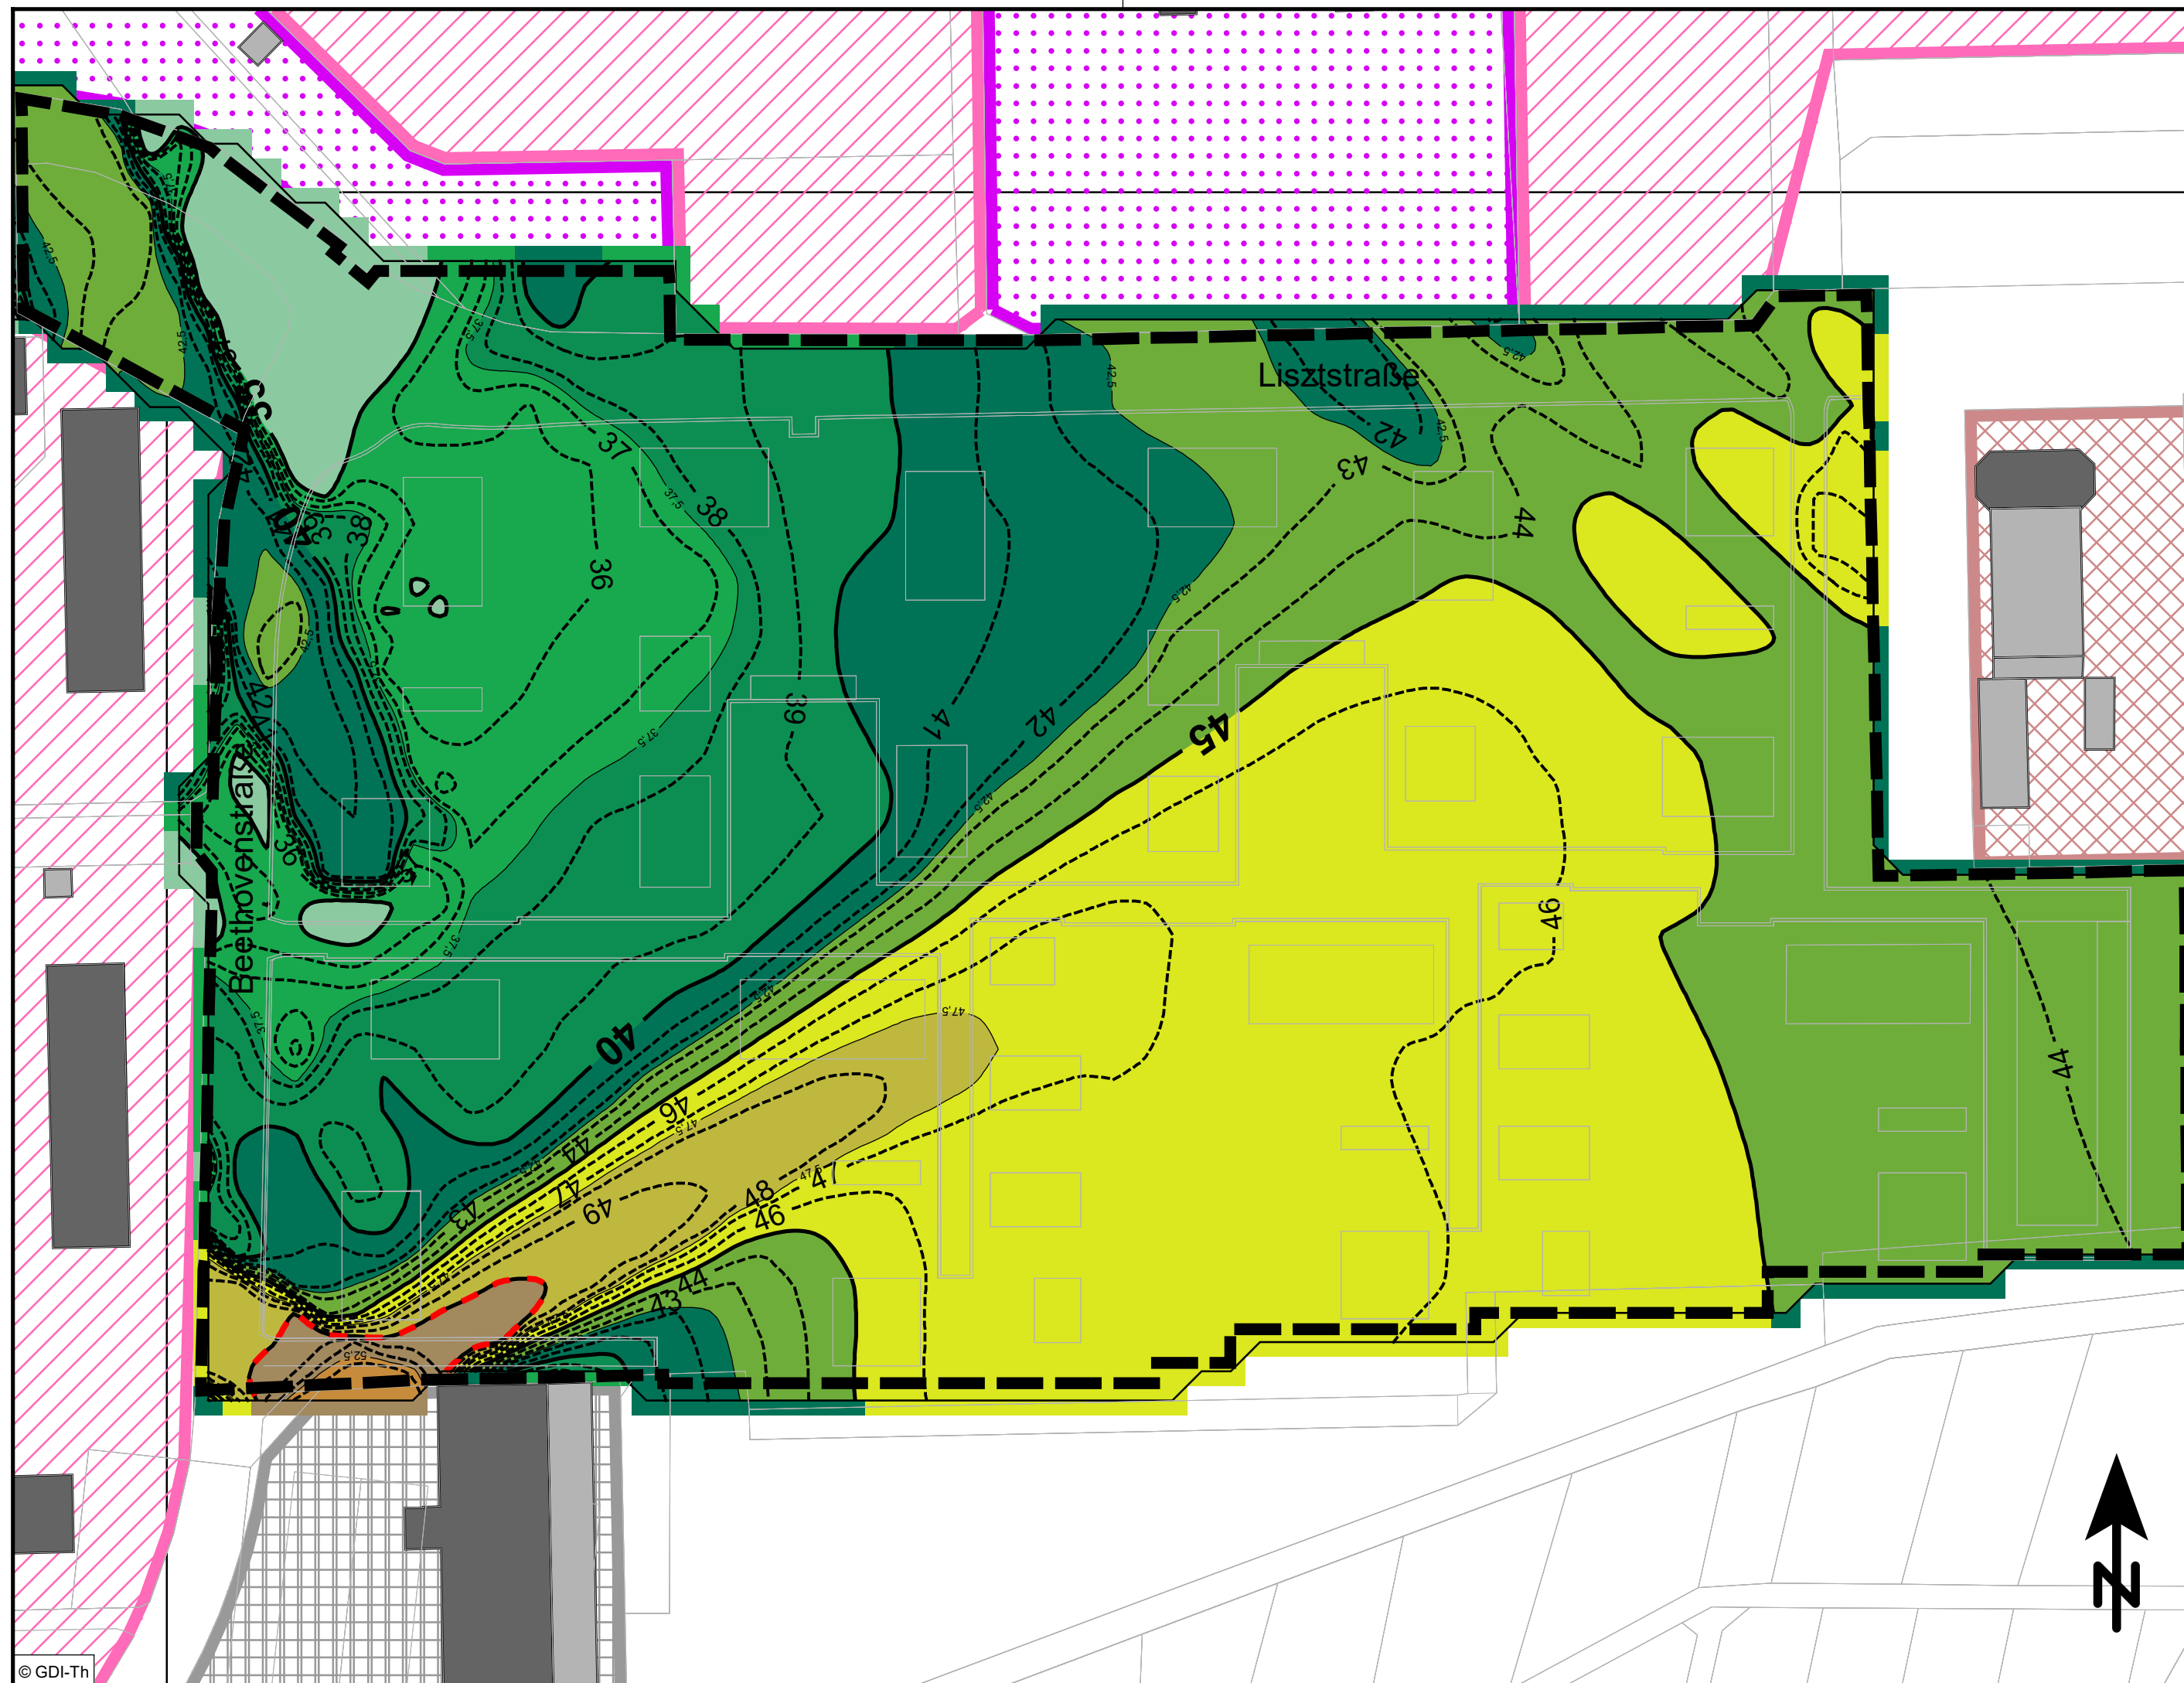


Zeichenerklärung

- Allgemeine Wohngebiete
- Mischgebiete
- Gewerbegebiete
- Sondergebiete, Krankenhaus, Kurheime
- Schulen, Gemeinbedarf
- Kleingartengebiete
- Gebiet des B-Plans Gartenstadt
- Hauptgebäude
- Nebengebäude
- IRW sonn- und feiertags i.d.RZ 50 dB(A)

Pegelbereich LrA in dB(A)

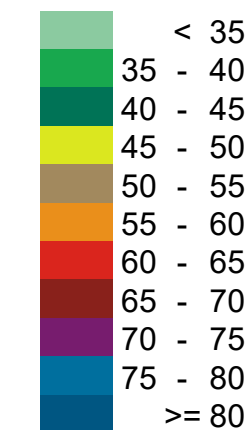


Übersichtskarte

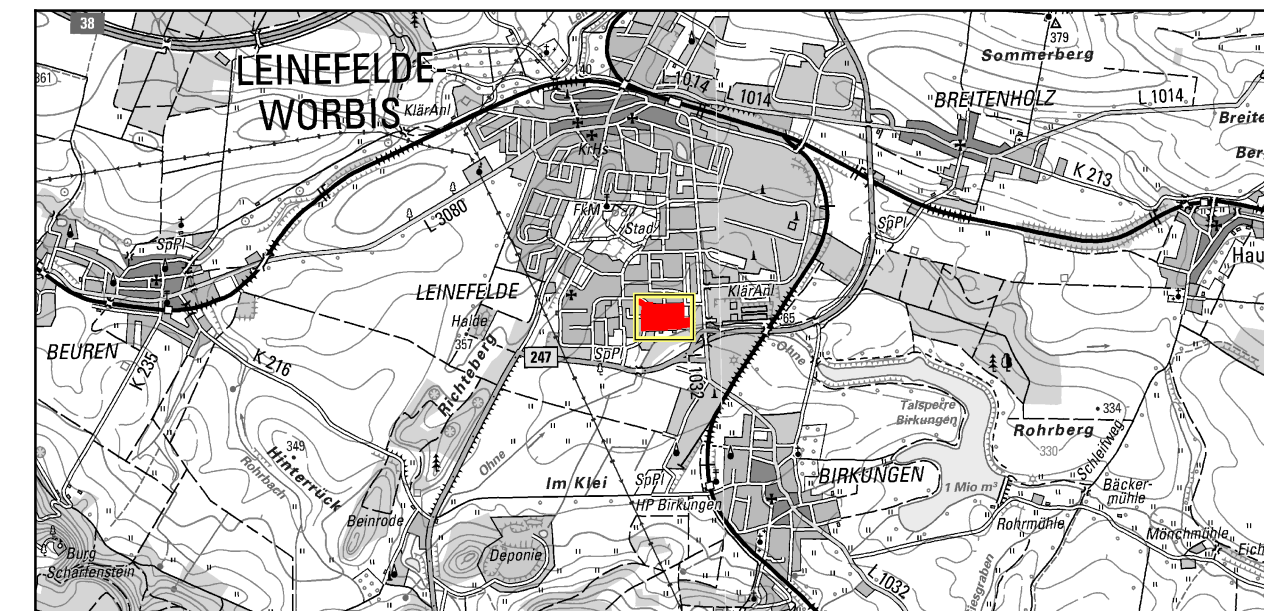


VOLKER MEYER
Ingenieurbüro für Immissionsschutz

Zum Silberacker 27 - 31008 Elze
Tel. 05182 / 9770-0 - Fax 05182 / 9770-25

Rasterlärmkarte
Freizeidlärm (Zirkus)
Beurteilungspegel abends
Berechnungshöhe 4 m über Grund
Maßstab 1: 1.000

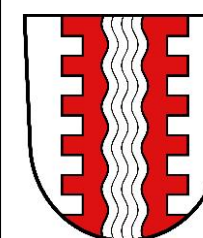


STADT LEINEFELDE-WORBIS
ORTSTEIL LEINEFELDE
SCHALLTECHNISCHE UNTERSUCHUNG ZUM
BEBAUUNGSPLAN GARTENSTADT

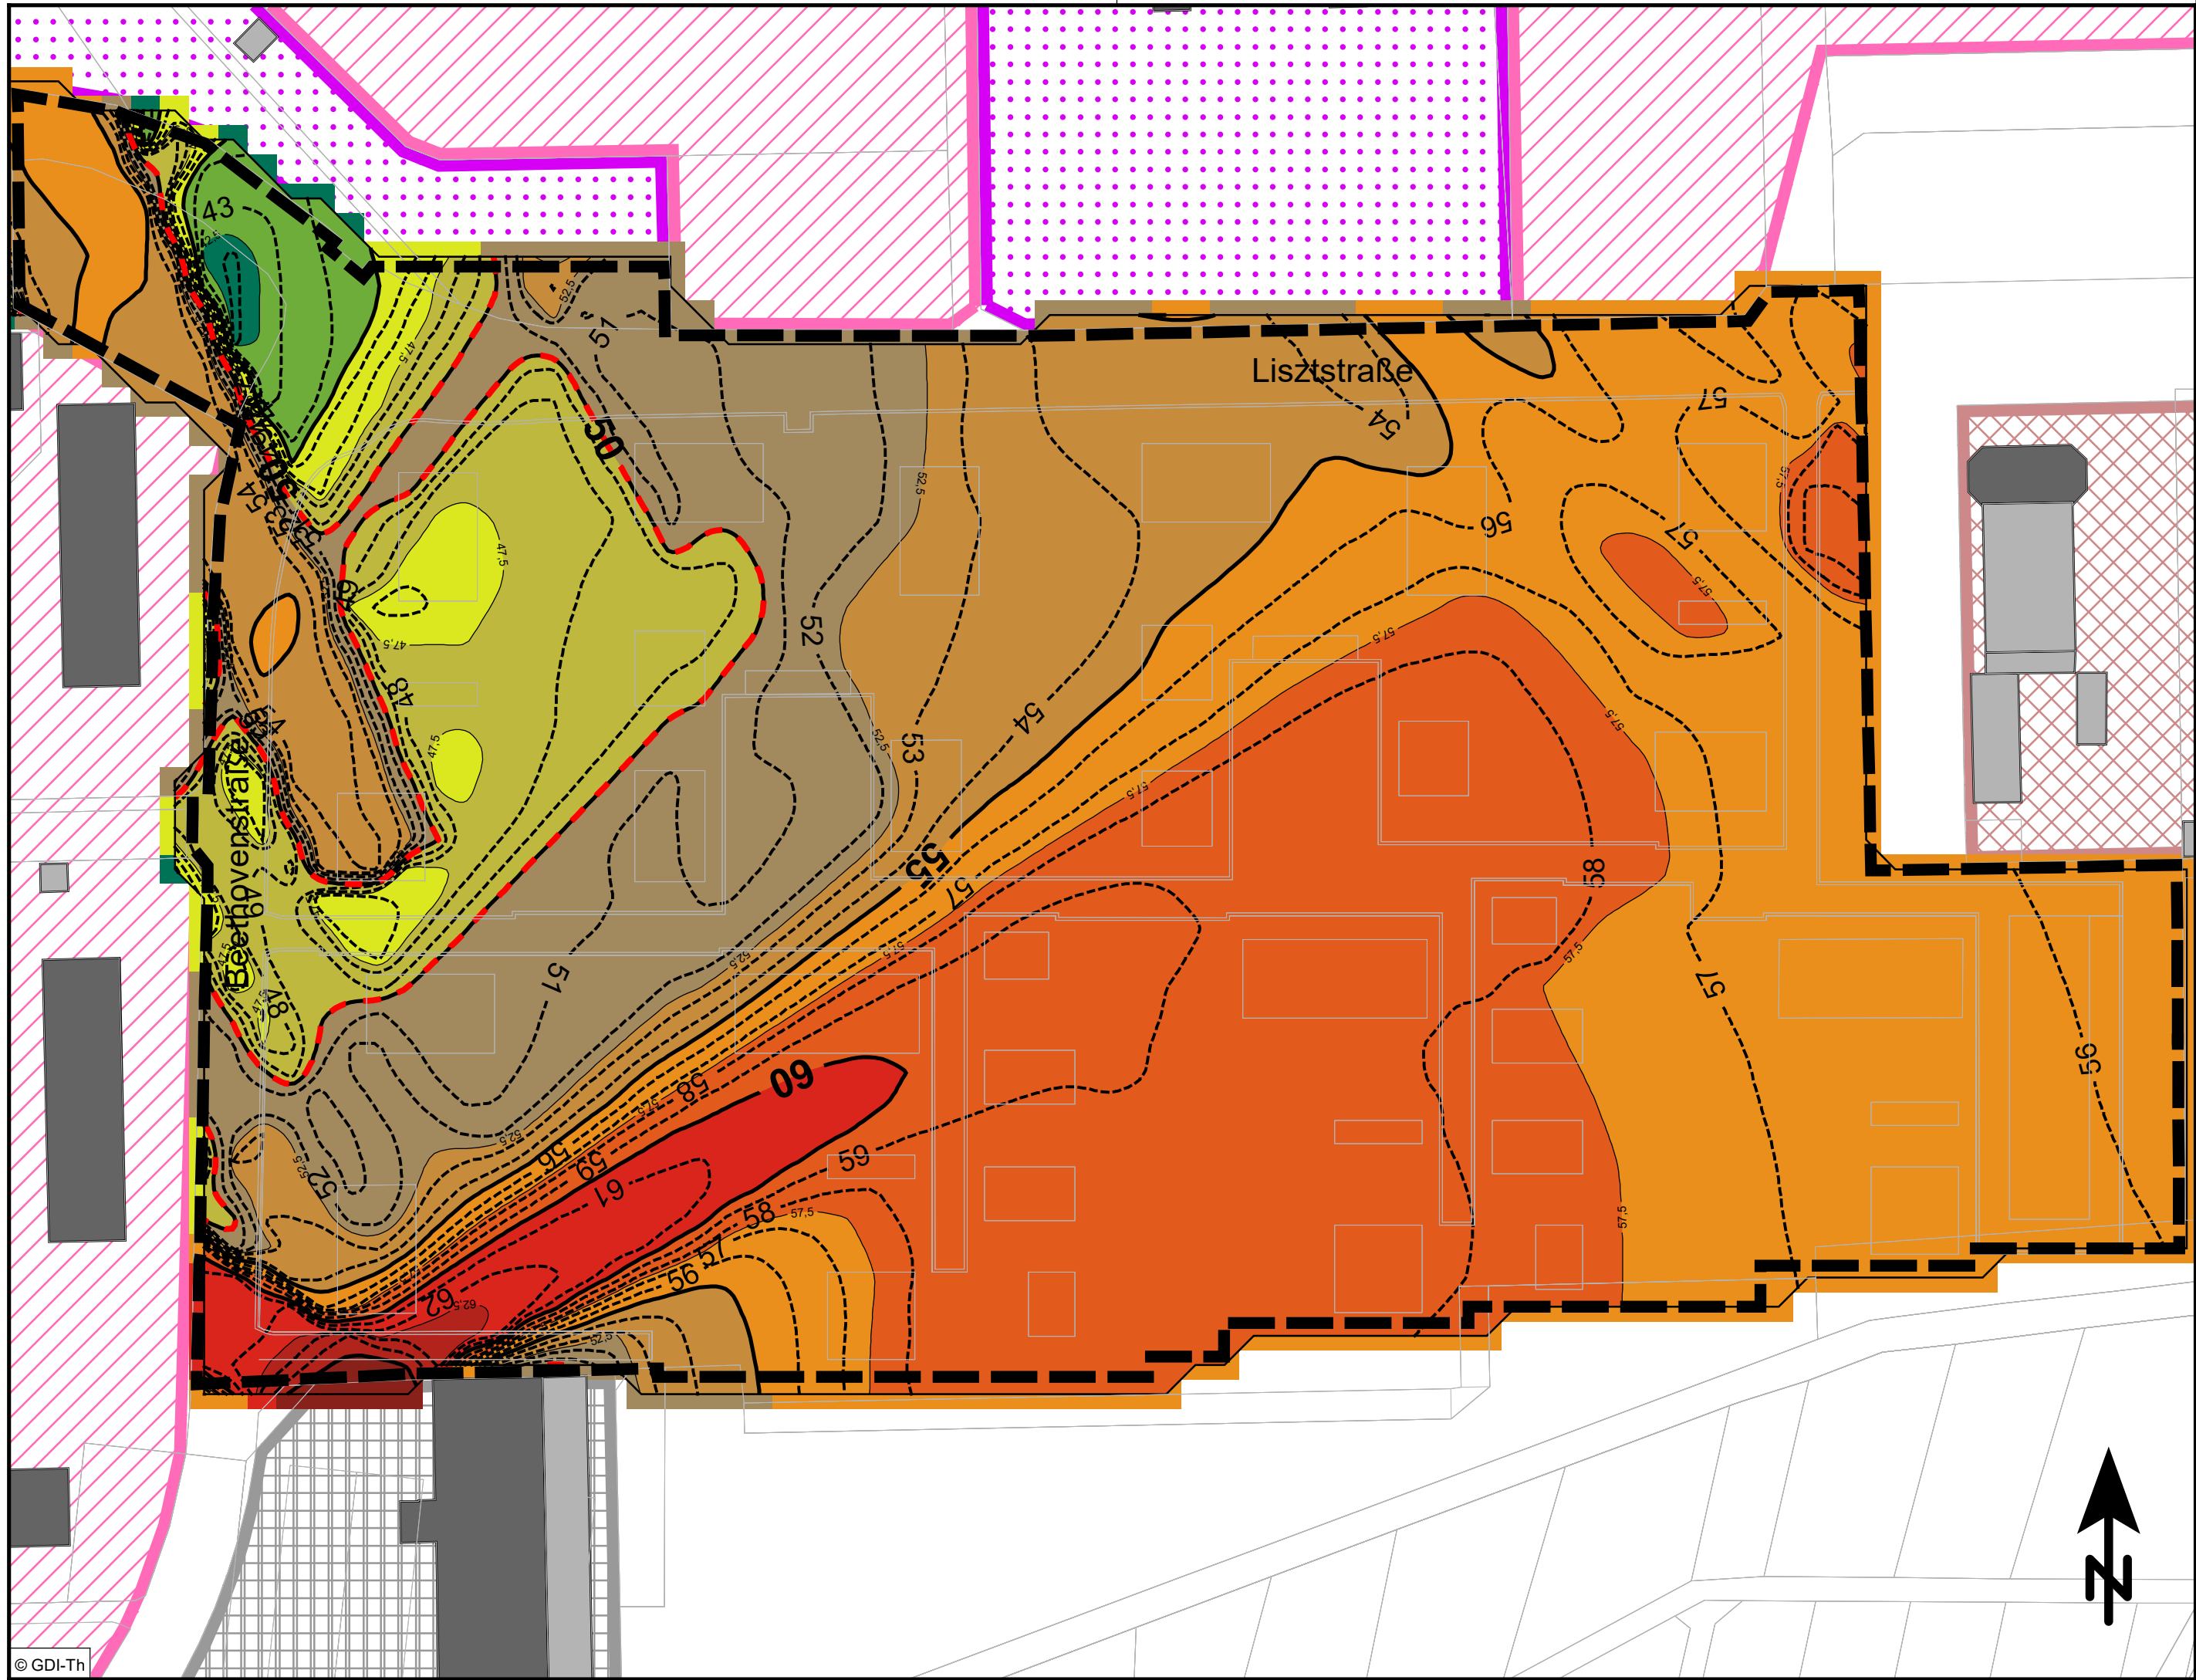


Zeichenerklärung

- Allgemeine Wohngebiete
- Mischgebiete
- Gewerbegebiete
- Sondergebiete, Krankenhaus, Kurheime
- Schulen, Gemeinbedarf
- Kleingartengebiete
- Gebiet des B-Plans Gartenstadt
- Hauptgebäude
- Nebengebäude
- IRW sonn- und feiertags i.d.RZ 50 dB(A)

**Pegelbereich
LrA**
in dB(A)

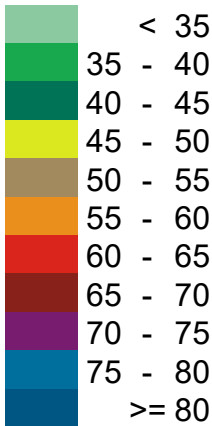

Übersichtskarte

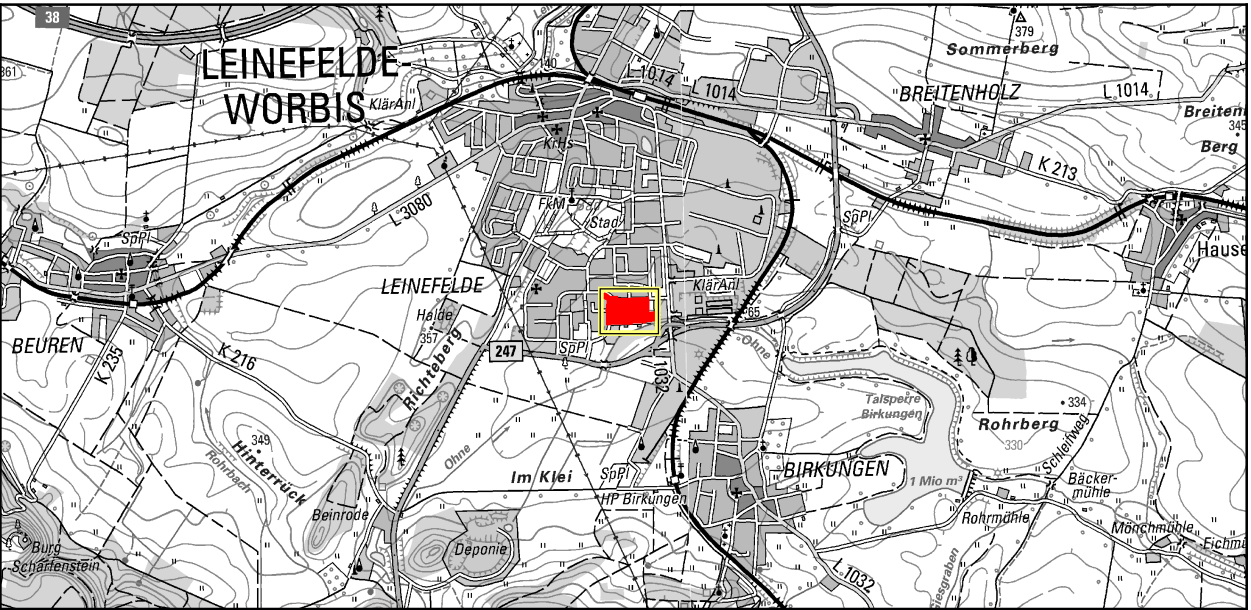

Zum Silberacker 27 - 31008 Elze
Tel. 05182 / 9770-0 - Fax 05182 / 9770-25

Rasterlärmkarte
Freizeitlärm (Open Air)
Beurteilungspegel abends
Berechnungshöhe 4 m über Grund
Maßstab 1: 1.000



STADT LEINEFELDE-WORBIS
ORTSTEIL LEINEFELDE
SCHALLTECHNISCHE UNTERSUCHUNG ZUM
BEBAUUNGSPLAN GARTENSTADT